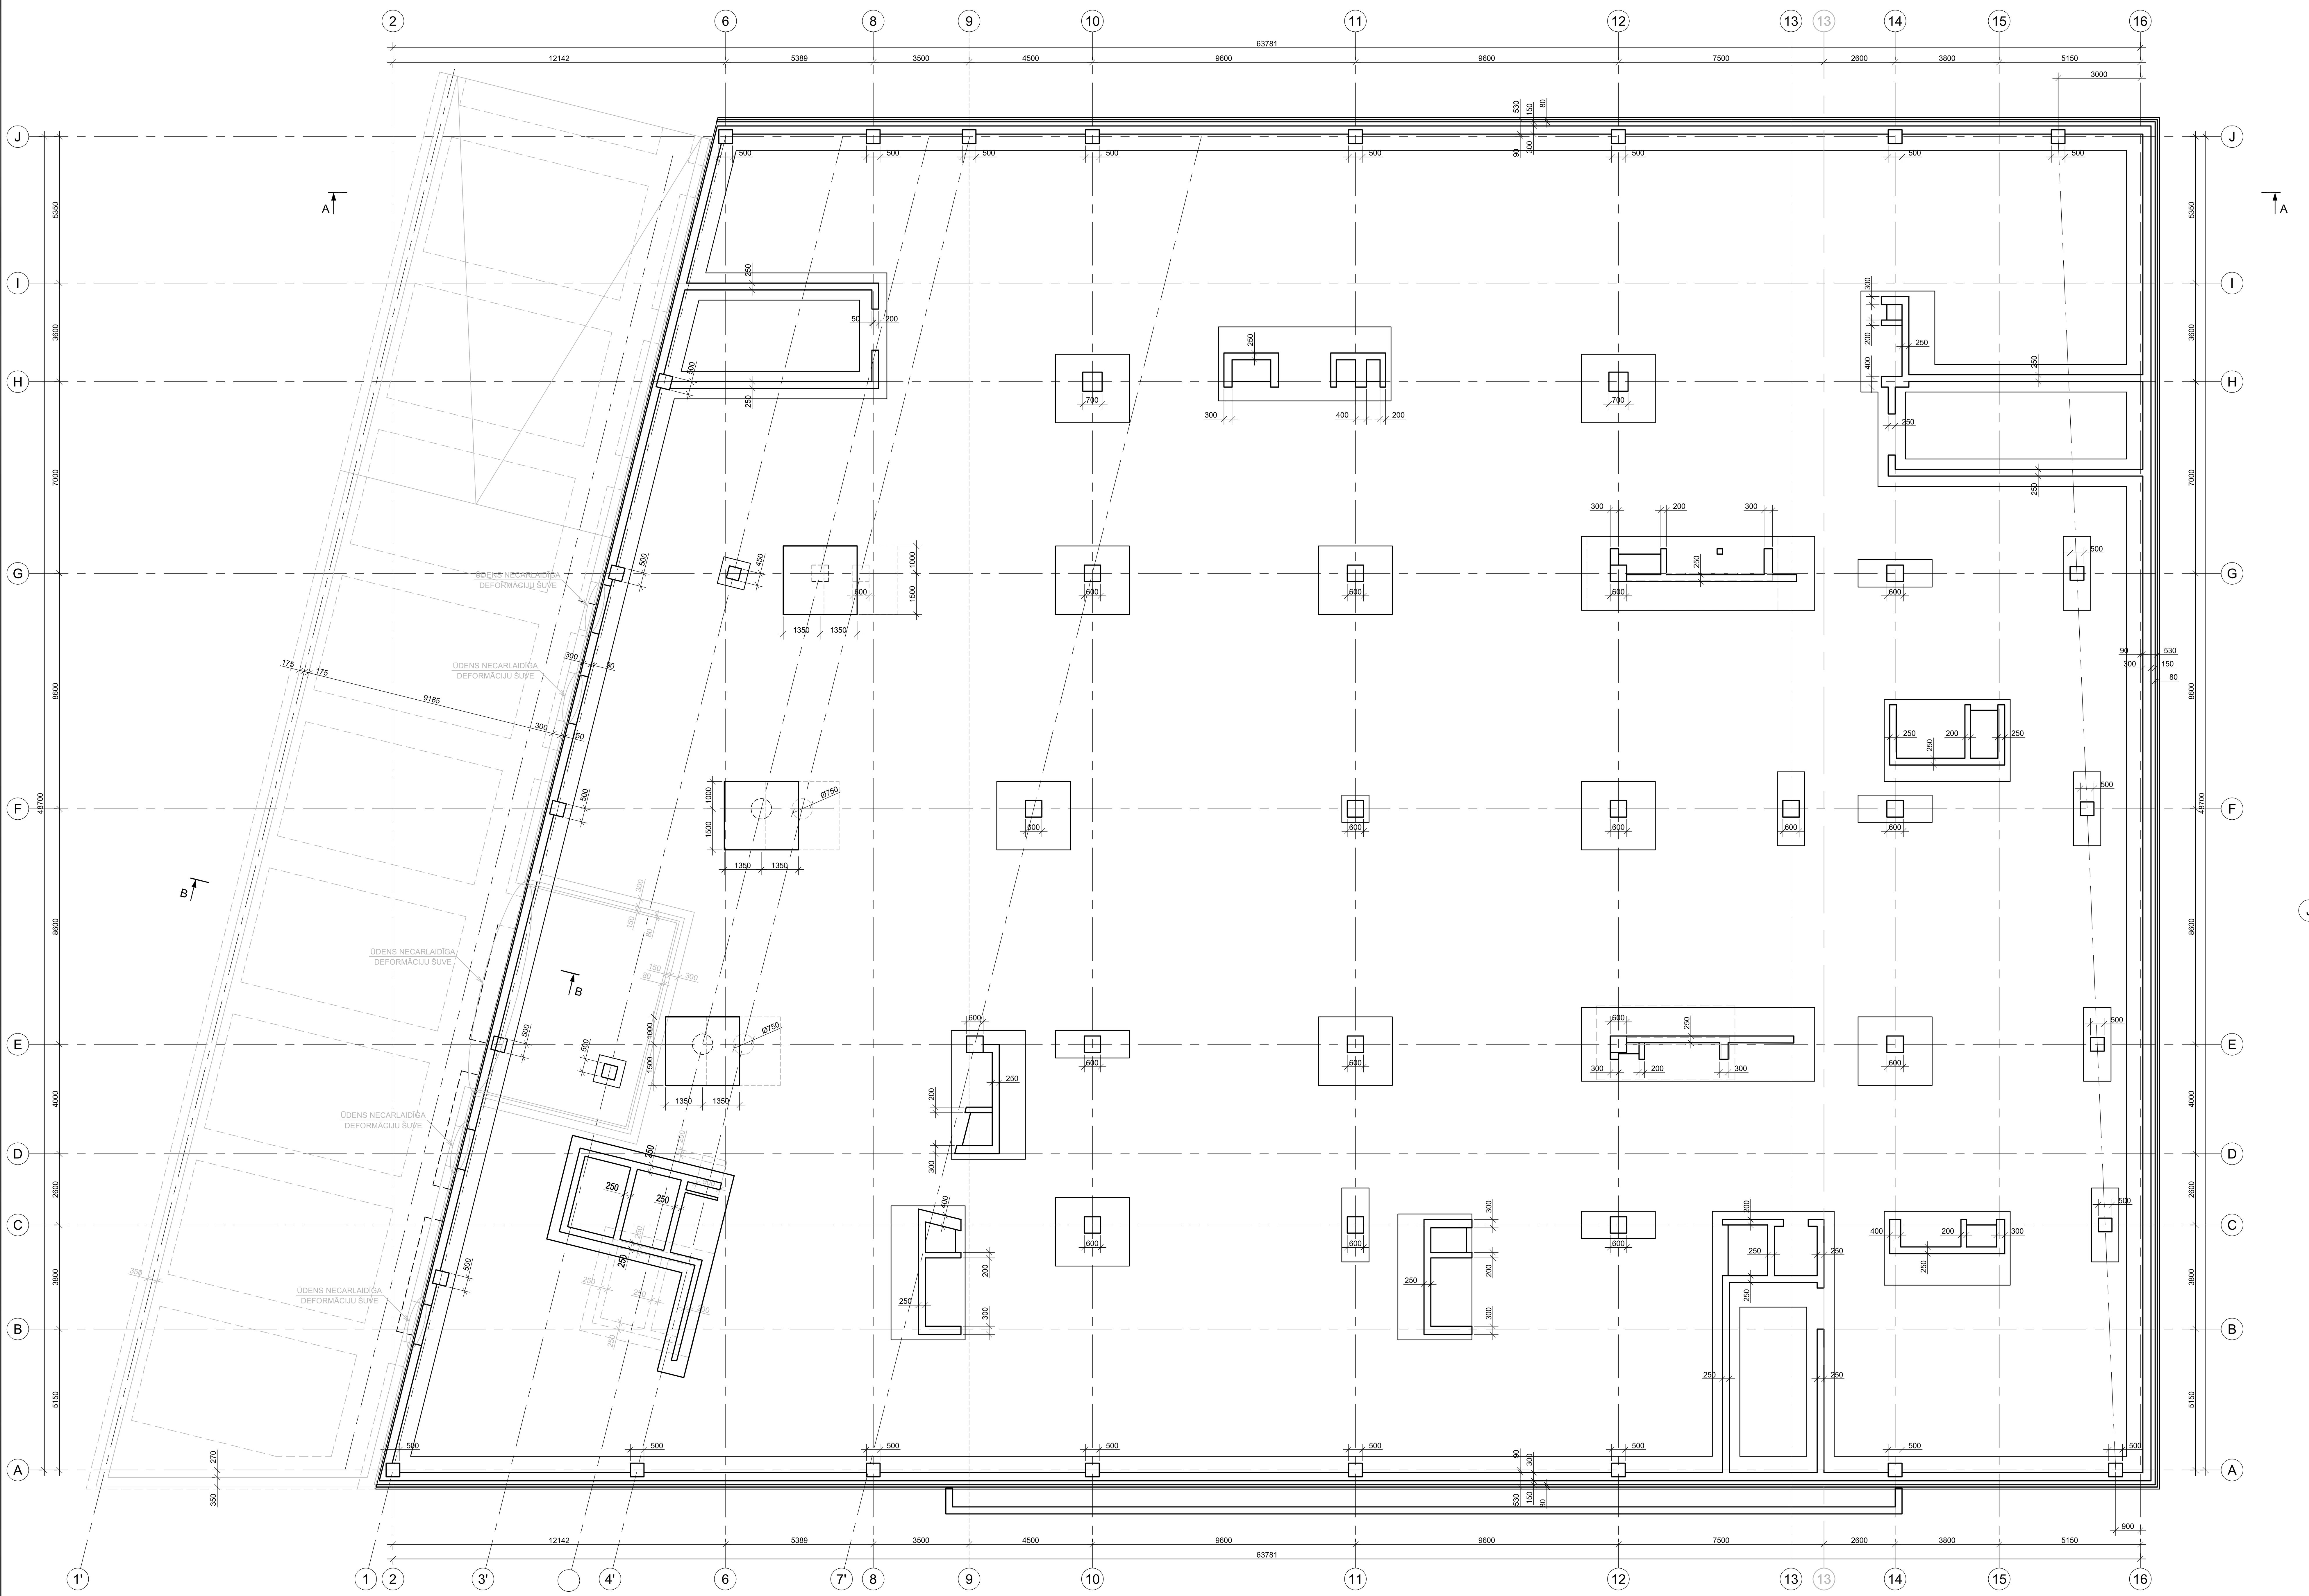

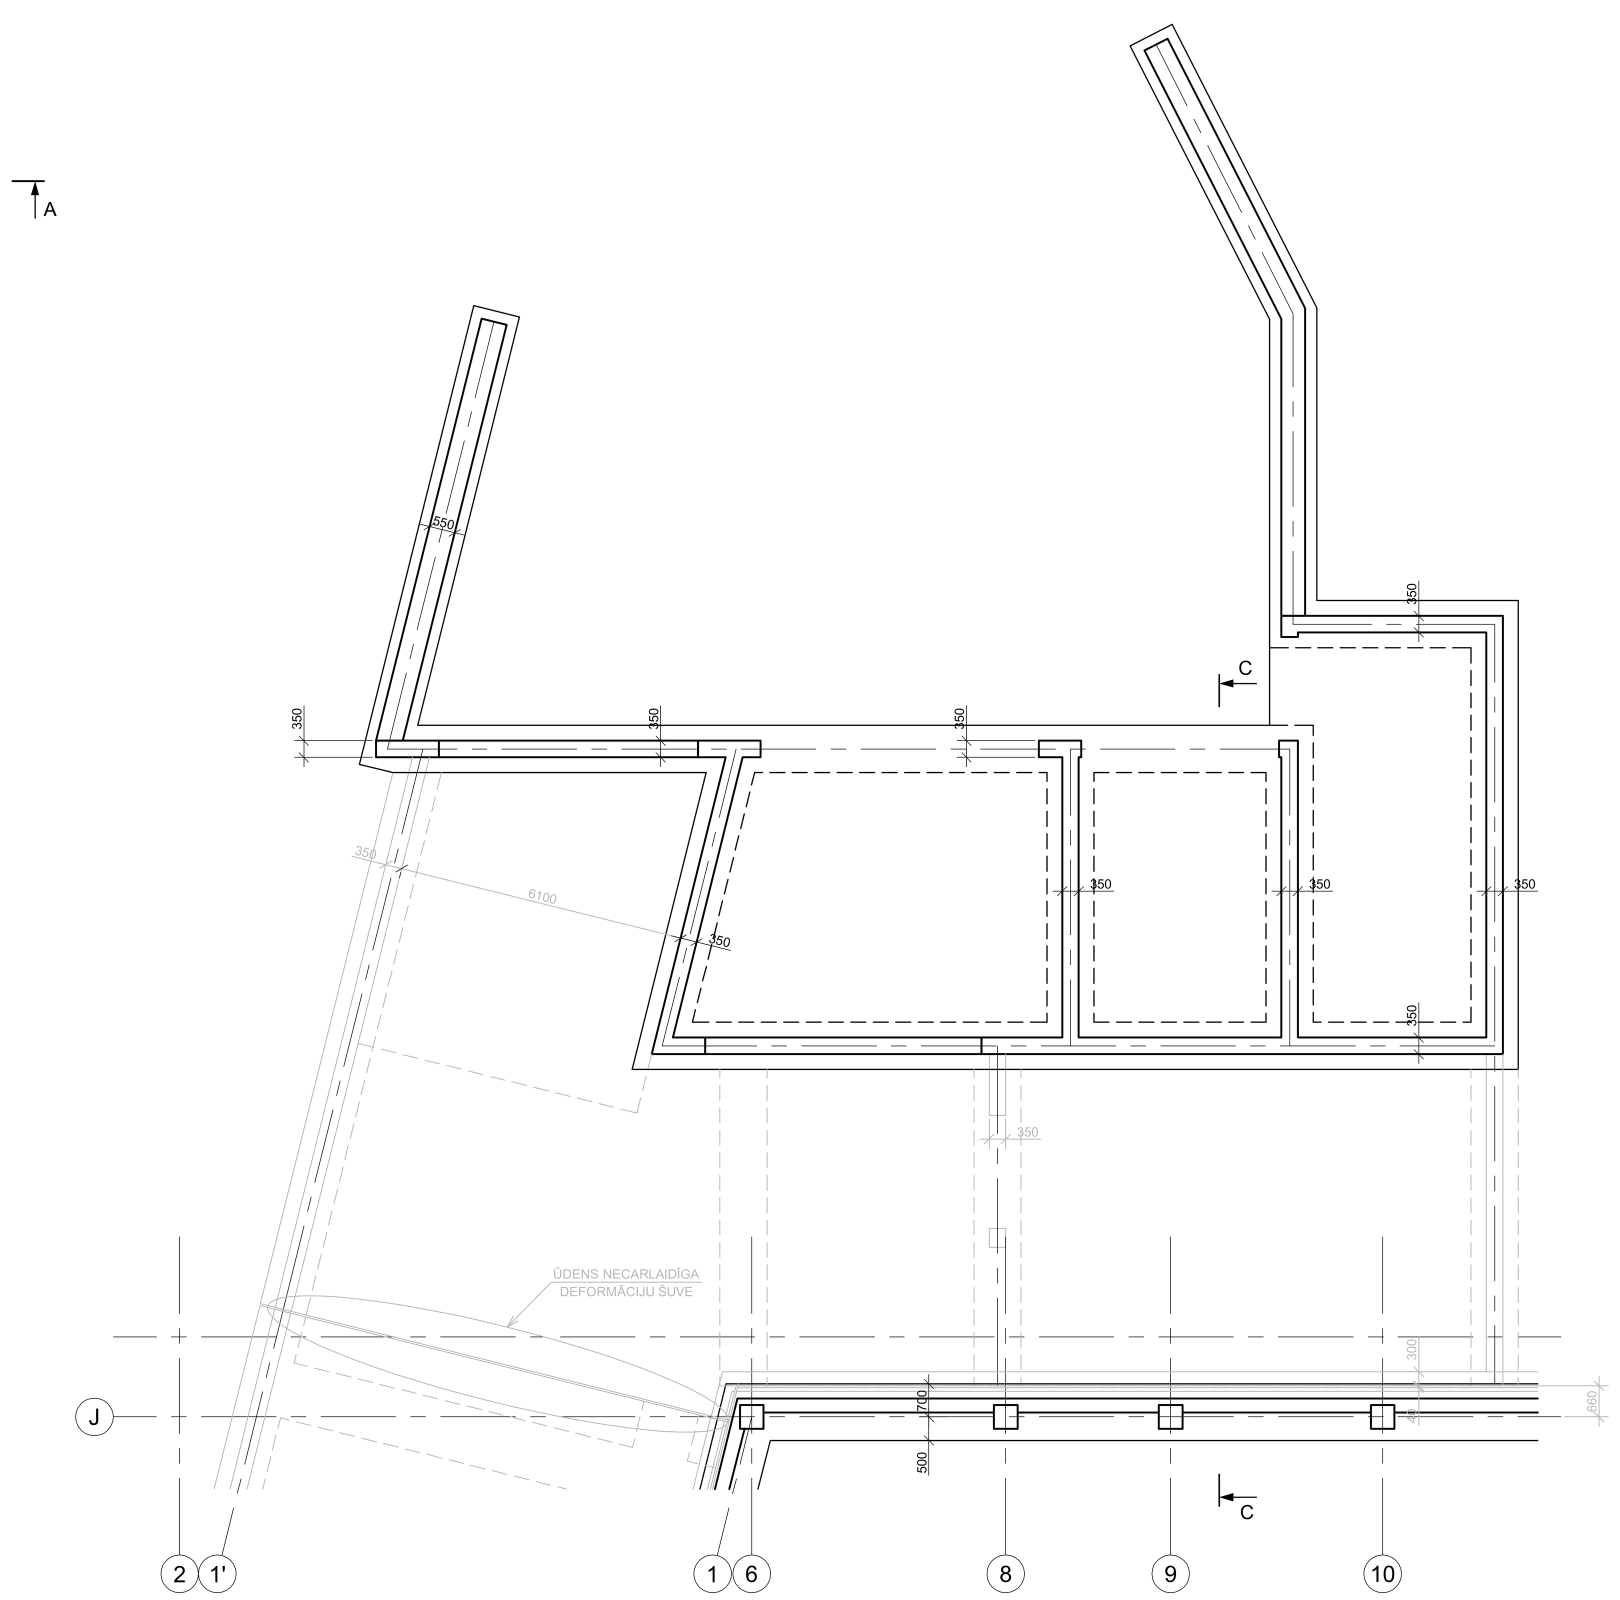

* AR PELĒKU KRĀSU NORĀDĪTAS IZMAINĪTĀS KONSTRUKCIJAS
VAI ĒKAS DAĻAS TO SĀKOTNĒJĀ PROJEKTA VERSIJĀ.

KOMUNALPROJEKTS BŪVKOMERSANTA REĢISTR. Nr. 2687 - R				Būvobjekta nosaukums: Latvijas Universitātes Dabaszinātņu Akadēmiskā centra Jelgavas ielā 1, Rīgā		
Amats	Uzvārds	Paraksts	Datums	Lapas saturs: PAGRABA NESOŠO SIENU UN KOLONNU PLĀNS AR IZMAIŅĀM		
Būvproj. vad.	A. Čiņajevs		12.2012	Pasūtījuma Nr. 12 - 26 - 059	Mērogs	Stadija
BK daļas vad.	A. Ūdre		12.2012	Pasūtītājs		SP
Arh. reģ. Nr.	Uzvārds	Paraksts	Datums	Latvijas Universitāte	Lapas Nr. BK-00-04i	Lapu sk.