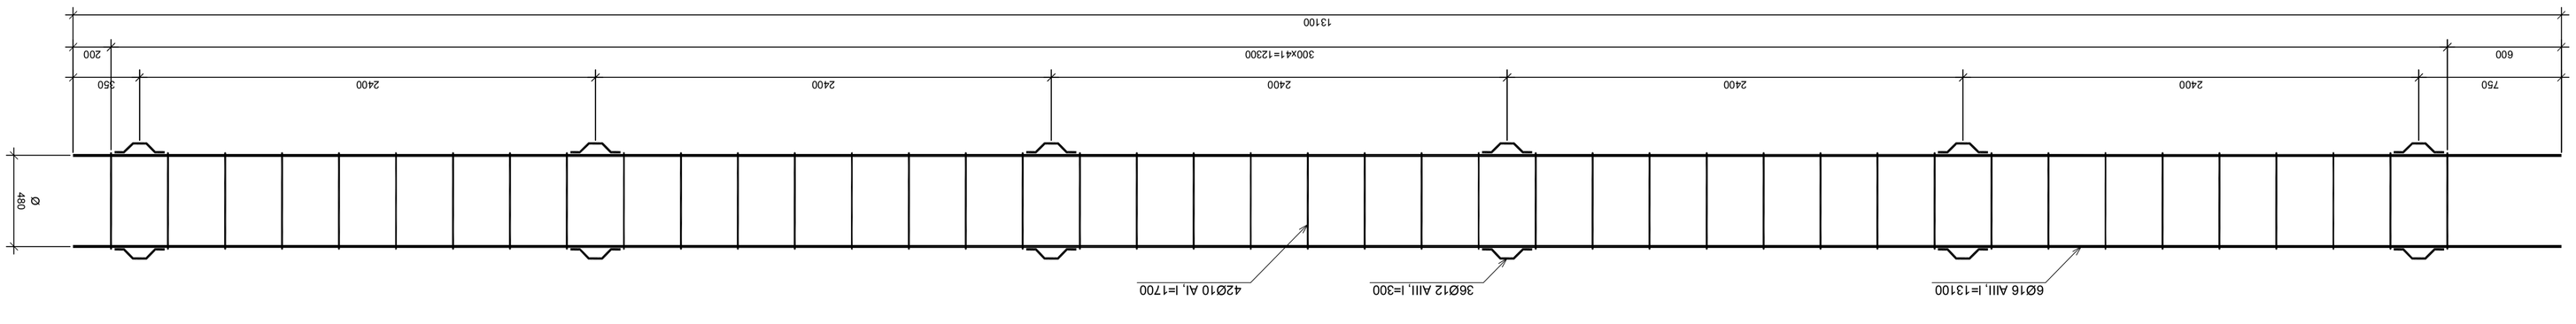


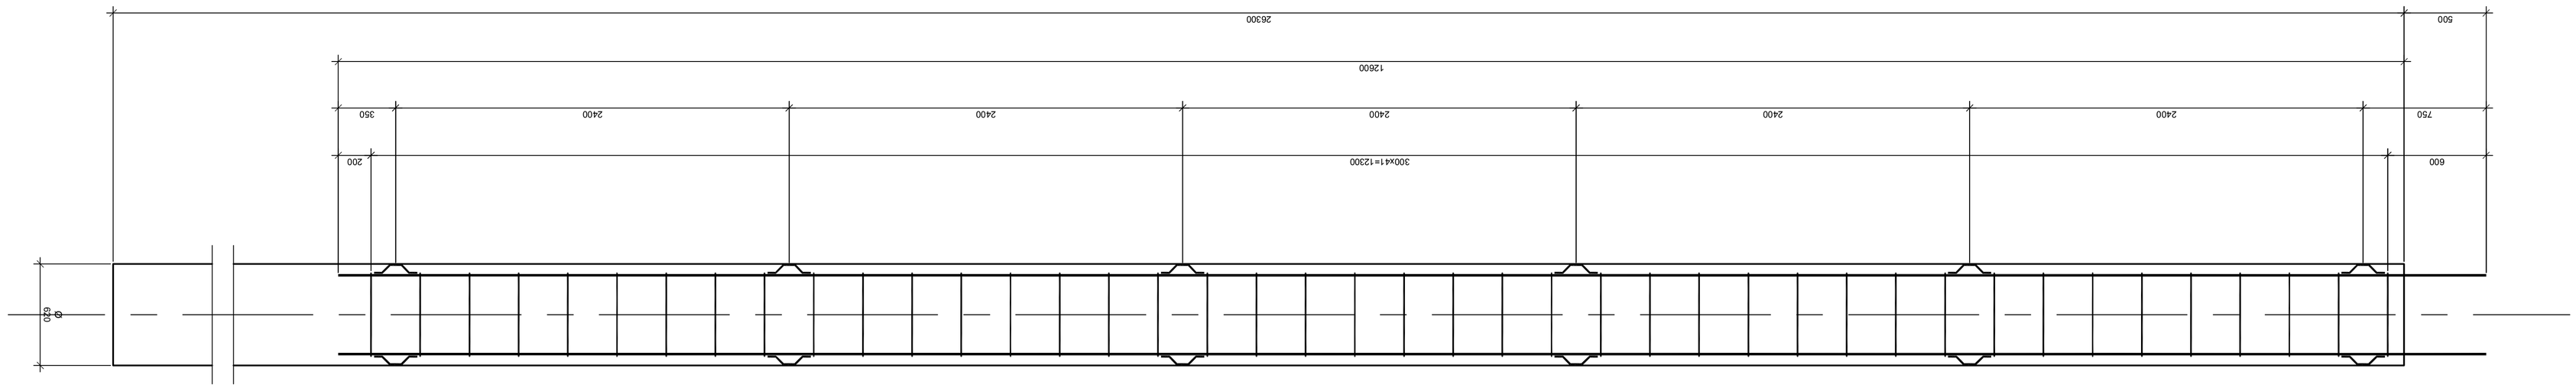


* AR PELEKU KRĀSU NORĀDĪTAS IZMAINĪTĀS KONSTRUKCIJAS VAI EKAS DAĻAS TO SĀKOTNĒJĀ PROJEKTA VERSIJĀ.

| | | | | | |
|---|---|---|---|---|---|
| **KOMUNĀLPROJEKTS BŪVKOMERSANTA** Reģistr. Nr. 2007 - R | | | | Būvobjekta nosaukums: Latvijas Universitātes Dabaszinātņu Akadēmiskā centra Jelgavas iela 1, Rīga | |
| Amats | Uzvārds | Paraksts | Datums | Lapas saturs: VIETAS PĀLIS AR IZMAIŅĀM | |
| Būvprojekta vad. | A. Ģinejevs | | 12.2012 | | |
| BK daļas vad. | A. Ūdre | | 12.2012 | Pasūtījuma Nr. 12 - 26 - 059 | Mērogs Stadija |
| Arh. reģ. Nr. | Uzvārds | Paraksts | Datums | Pasūtītājs Latvijas Universitāte | SP |
| | | | | | Lapas Nr. Lapu sk. BK-00-06j |

| | | | | | |
|---|---|---|---|---|---|
