


# 6. stāva konstrukciju plāns

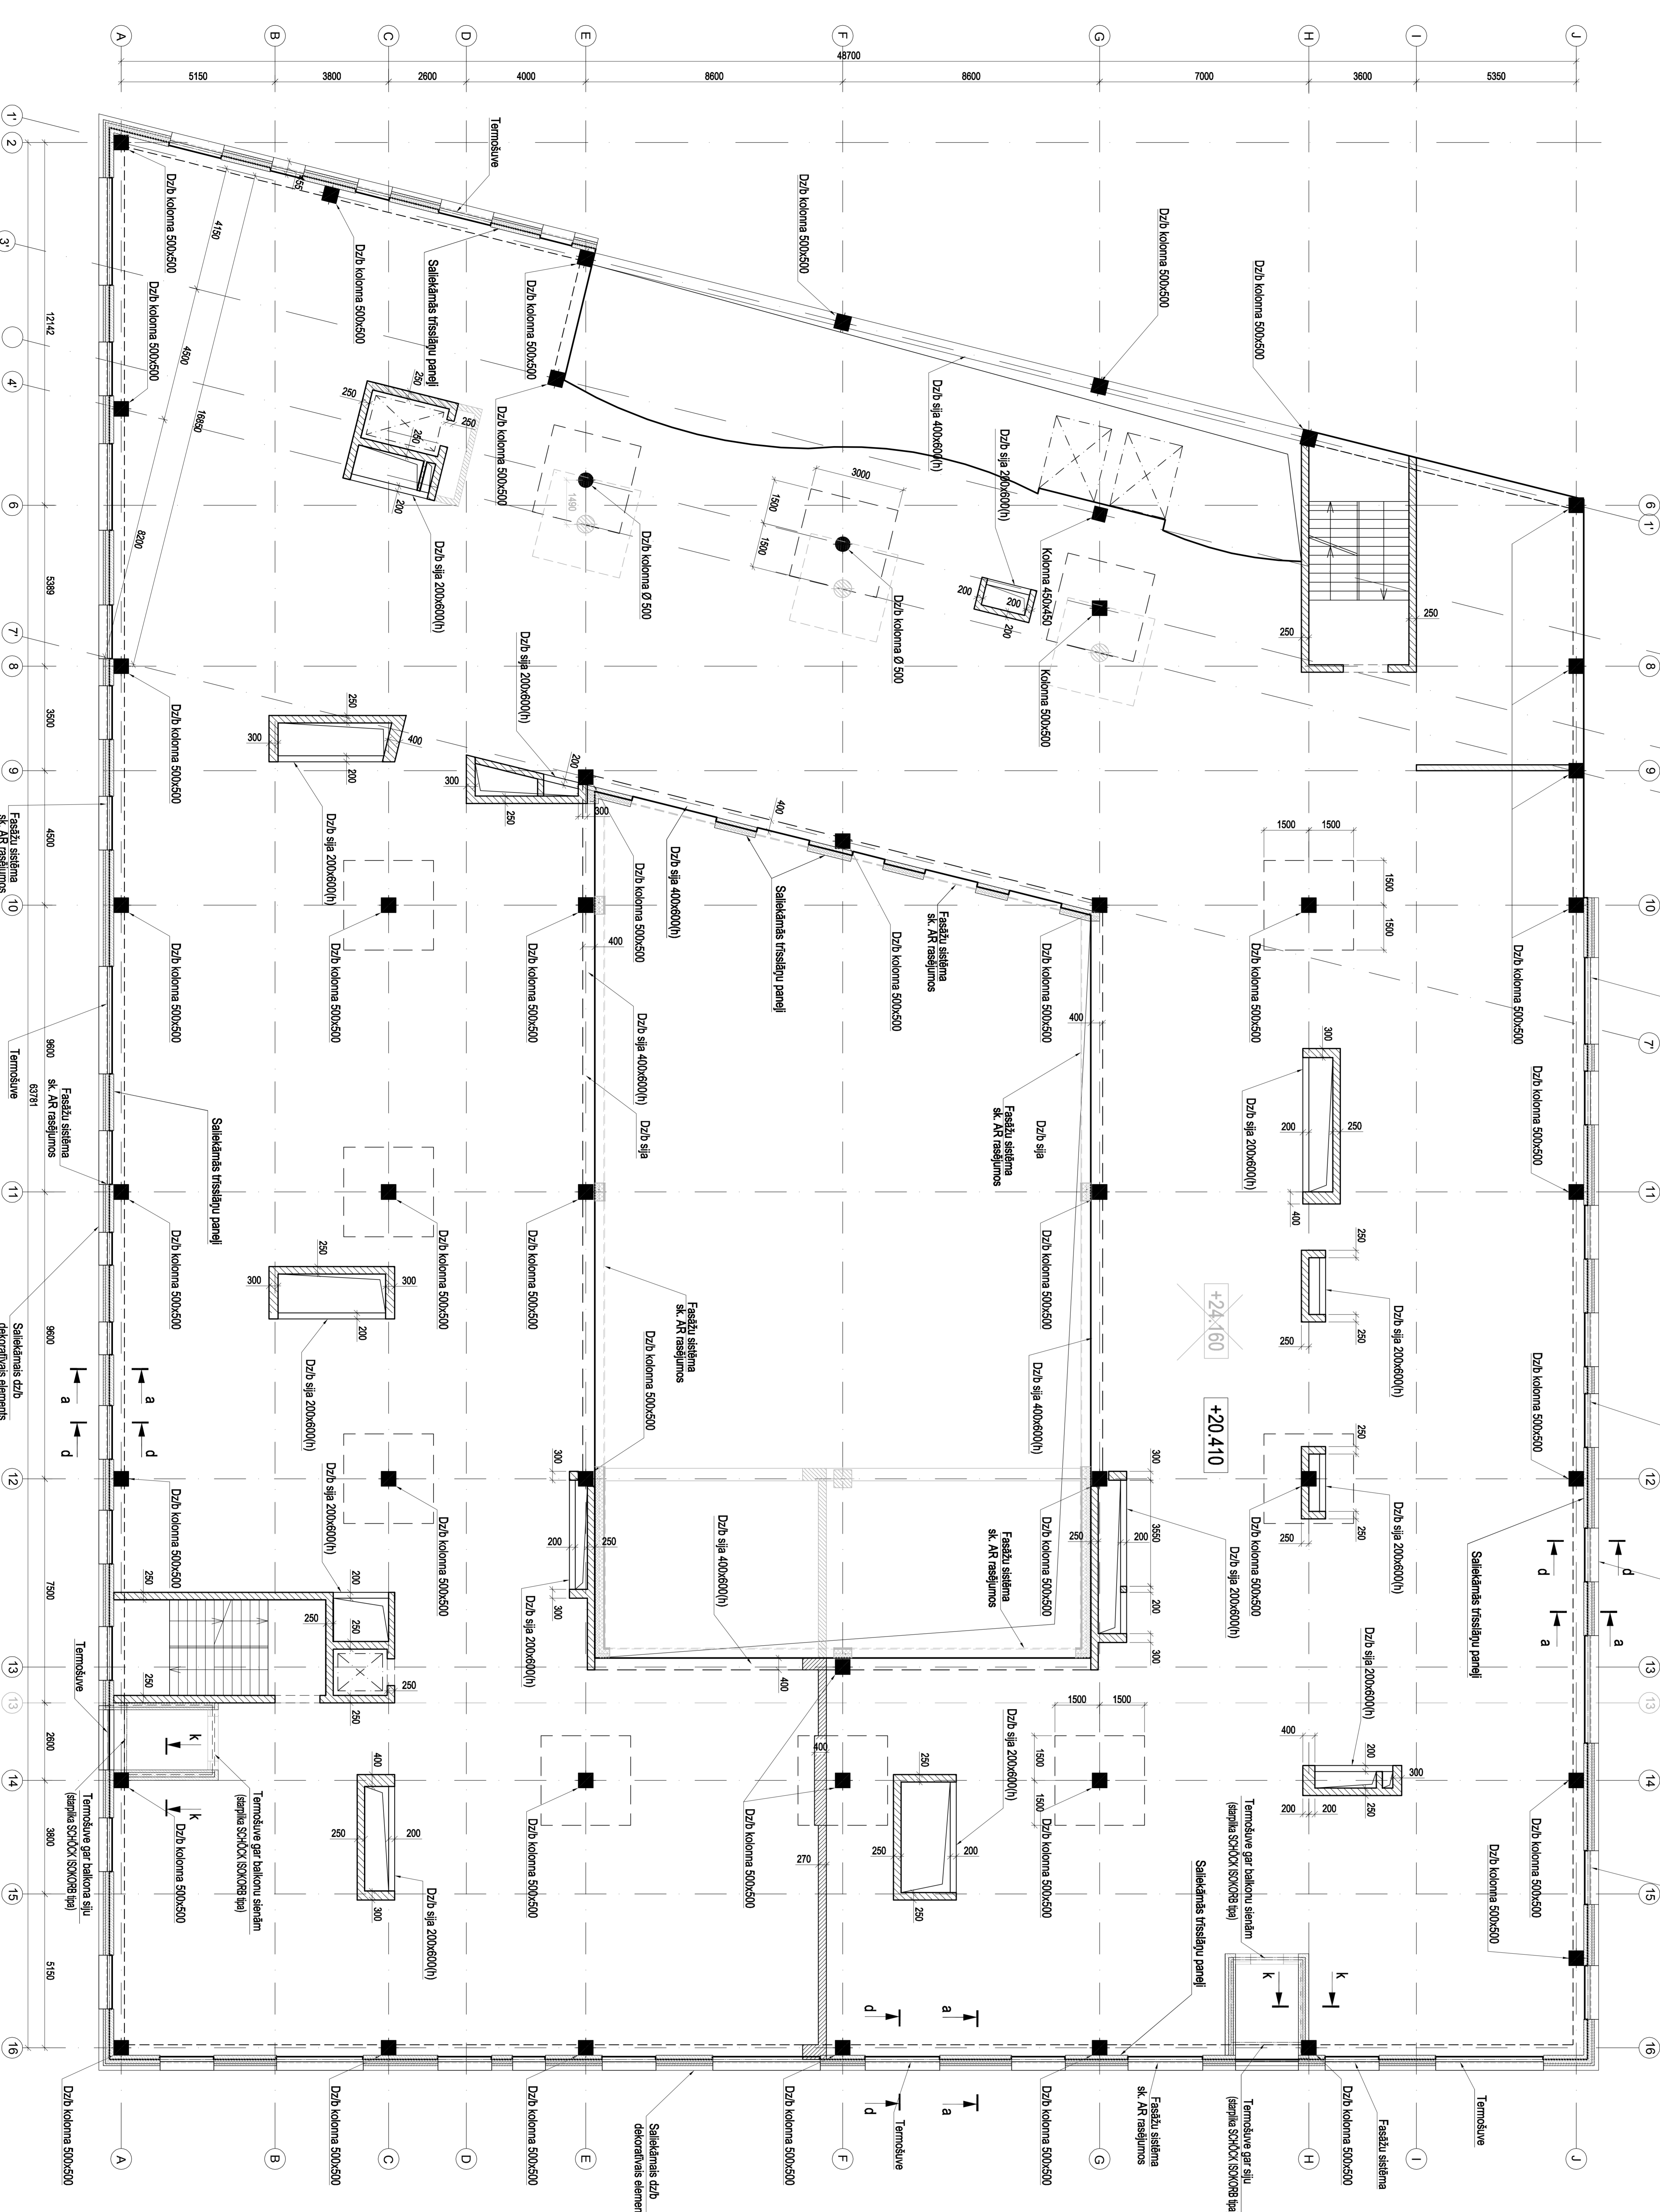

## PIEZĪMES

1. Vispārīgās prasības skat. pakalpojuma rakstu.
2. Par ražojo augstuma atzīmi +0.000 - pieņemta 1.stāva tīras grīdas atzīme, kas atbilst absolūtajai atzīmei +4.000. Būvstāvu sistēma.
3. Plānu izskatīt kopā ar arhitektu izstrādātajiem plāniem.
4. Vērtio vīnpanaigu alubāta konstrukciju bāzsa konsolēs nosaukti nav parāditi. SK. BK-02-08.

• AR PELEŅĀU KRĀSU NORĀDĪTAS IZMAINĪTAS KONSTRUKCIJAS  
VAI EKĀS DAĻAS TOS SAKONTEĻĀ PROJEKTA VERSIJĀ.

		SIA "KOMPALPROJEKTS" BŪVKOMERSANTA Reģistrācijas Nr. 2007	
Adrese:	Uroņciems, Parādeklis, Daburka	Lietotāja nosaukums:	Latvijas Universitātes Dabaszinātņu Akadēmiskā centra veģetācijas iela 1, Rīga
Ģeogrāf. vad. A. Čuhņeva	10.20.12	Projekta Nr.:	6. STĀVA KONSTRUKCIJU PLĀNS AR IZMĀNĀMĀI
BK cilnes vad. A. Čuhne	10.20.12	Projekta Nr.:	12 - 28 - 089
Aut. līg. Nr.:	Uroņciems, Parādeklis, Daburka	Projekta Nr.:	Latvijas Universitāte
		Projekta Nr.:	BR-02-081
		Projekta Nr.:	BR-02-081
		Projekta Nr.:	BR-02-081

	LATVIJAS UNIVERSITĀTES DABAZINĀTŅU AKADĒMISKAIS CENTRS Atļaujas Nr. 11.04/532.24 Reģistrācijas Nr. 1102
	SIA "KOMPALPROJEKTS" BŪVKOMERSANTA Reģistrācijas Nr. 2007 Reģistrācijas Nr. 12-28-089
	BRUNŠVILNĀBU KONSTRUKCIJU BIŅORU SIA "BRUNŠVILNĀBU KONSTRUKCIJU BIŅORU" Reģistrācijas Nr. 1102 Reģistrācijas Nr. 12-28-089