


Jumta konstrukciju plans

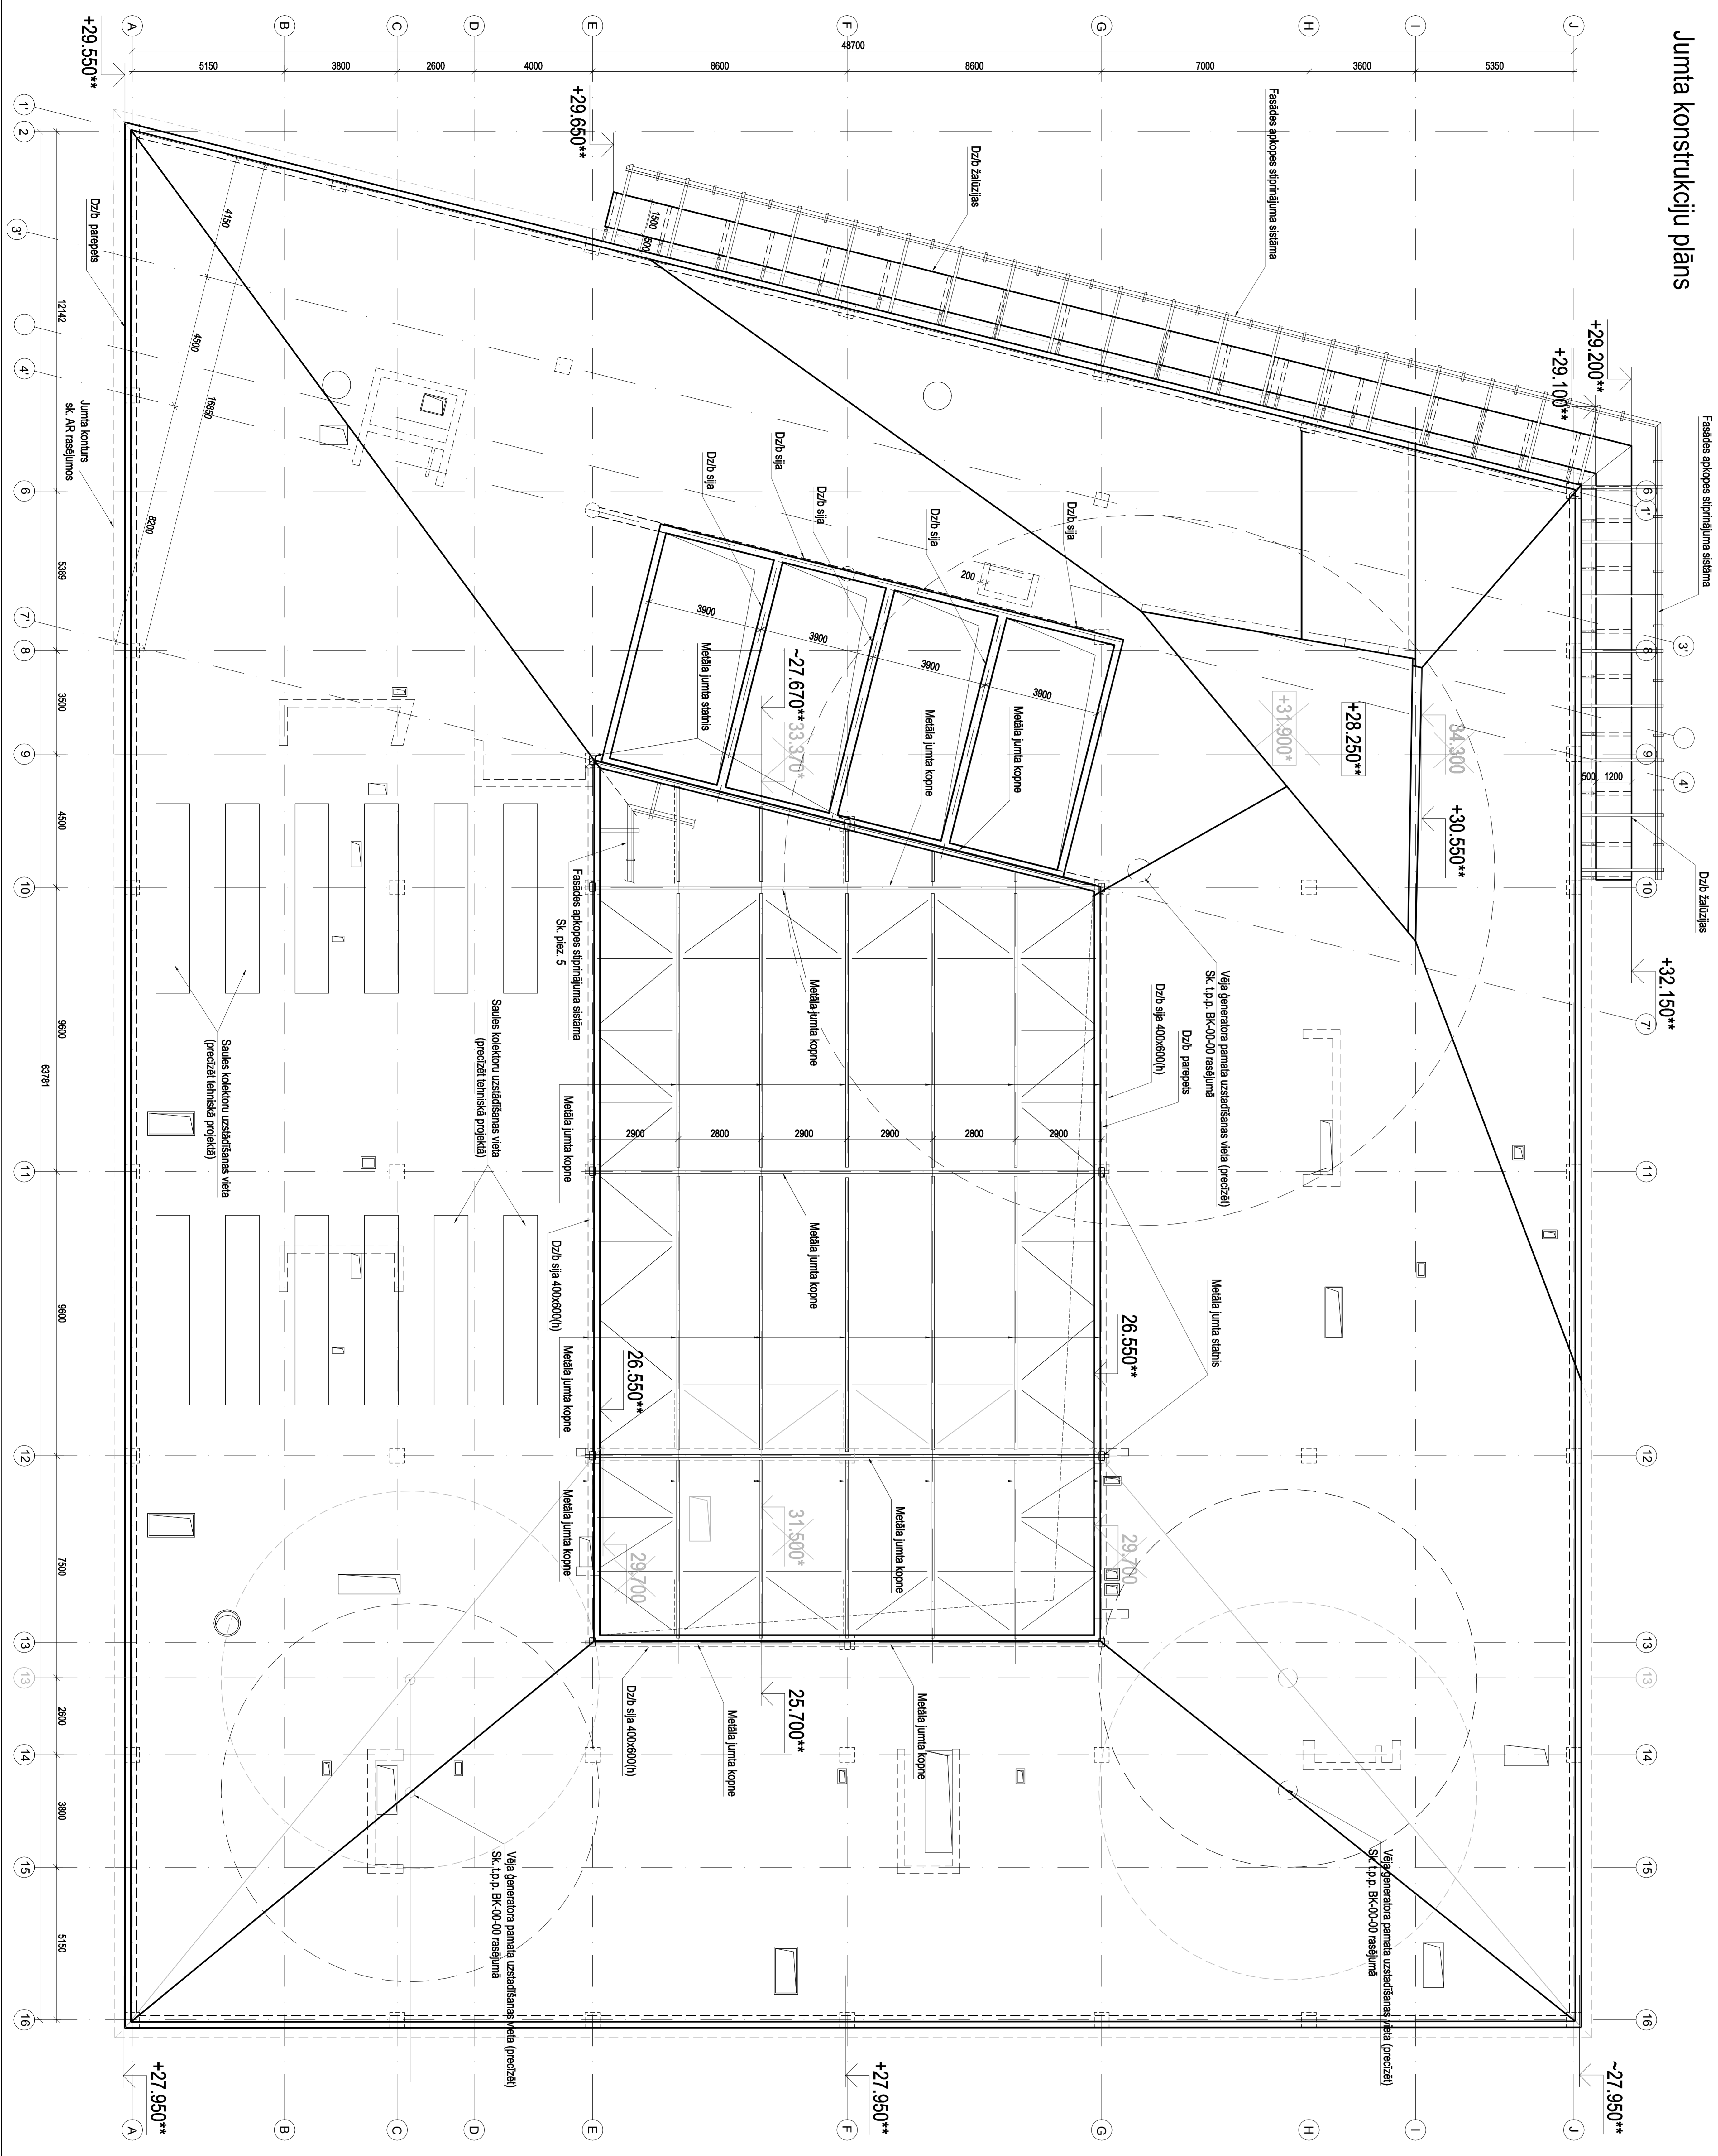

PIEZĪMES

1. Vispārīgās prasības skat. pasākdrojuma rakstā.
2. Par relatīvo augstuma atzīmi +0.000 - pieņemta 1. stāva līmeņa grīdas atzīme, kas atbilst absolūtajai atzīmei +4.000 Baltijas augstumu sistēmā.
3. Plānu izskatīti kopā ar arhitekta izstrādātajiem plāniem.
4. Vērtio vnterpaņu atbilsta konstrukciju balsta konsolēs nosacīti nav parādīti. Sk. BK-02-08.
5. Fasādes apkopes stiprinājums sistēma (gar fasādes perimetru) nosacīti nav parādīta.

APZĪMĒJUMI:

- ** - augstuma atzīmes prezēt (sk. AR rasējums)
- * AR PEĻĒŅU KRĀŠU NORĀDĪTAS IZMANTĪTAS KONSTRUKCIJAS VAI EKAS DAĻAS TO SĀKOTNĒJĀ PROJEKTA VERSIJĀ.

KOMUNĀLPROJEKTS BŪVKOMERSANTA		Sociālais nosaukums: Latvijas Universitātes Darzaspārņu Akadēmiskā centra veļgavas iela 1. Rīgā	
Nr. 1 Uzdevs: Paraksts Darums: 10.2012	
Projekta Nr.: 11.05/532 Pasūtītājs: LATVIA UNIVERSITĀTE		Projekta Nr.: 12.28.089 Pasūtītājs: LATVIA UNIVERSITĀTE	
Izstrādātājs: SIA "ARHITĒKTURBŪVĒRĀTNE"		Izstrādātājs: SIA "ARHITĒKTURBŪVĒRĀTNE"	

LATVIJAS UNIVERSITĀTES DARZASPĀRŅU AKADEMISKAIS CENTRS

ALŪKMANI BĪLA 1, RĪGA, LV-1006

SIA "ARHITĒKTURBŪVĒRĀTNE"
 RĪGA, RĪGAS IELA 1, RĪGA, LV-1006
 TĀLRUNIS: +371 7133 5555
 E-PAKĀ: info@arhitekturbuvratne.lv

BRUNŠVĀRŠU KONSTRUKCIJĀ INŽENIERI

SIA "BRUNŠVĀRŠU KONSTRUKCIJĀ INŽENIERI"
 RĪGA, RĪGAS IELA 1, RĪGA, LV-1006
 TĀLRUNIS: +371 7133 5555
 E-PAKĀ: info@brunsvarsu.lv

Datums: 31.10.2011

AT 10