




**a - a**  
 Saliekamo dz/b panelu pie monolīta dz/b  
 pārseguma stiprināšanas mezgls  
 4., 7., 8. stāvos

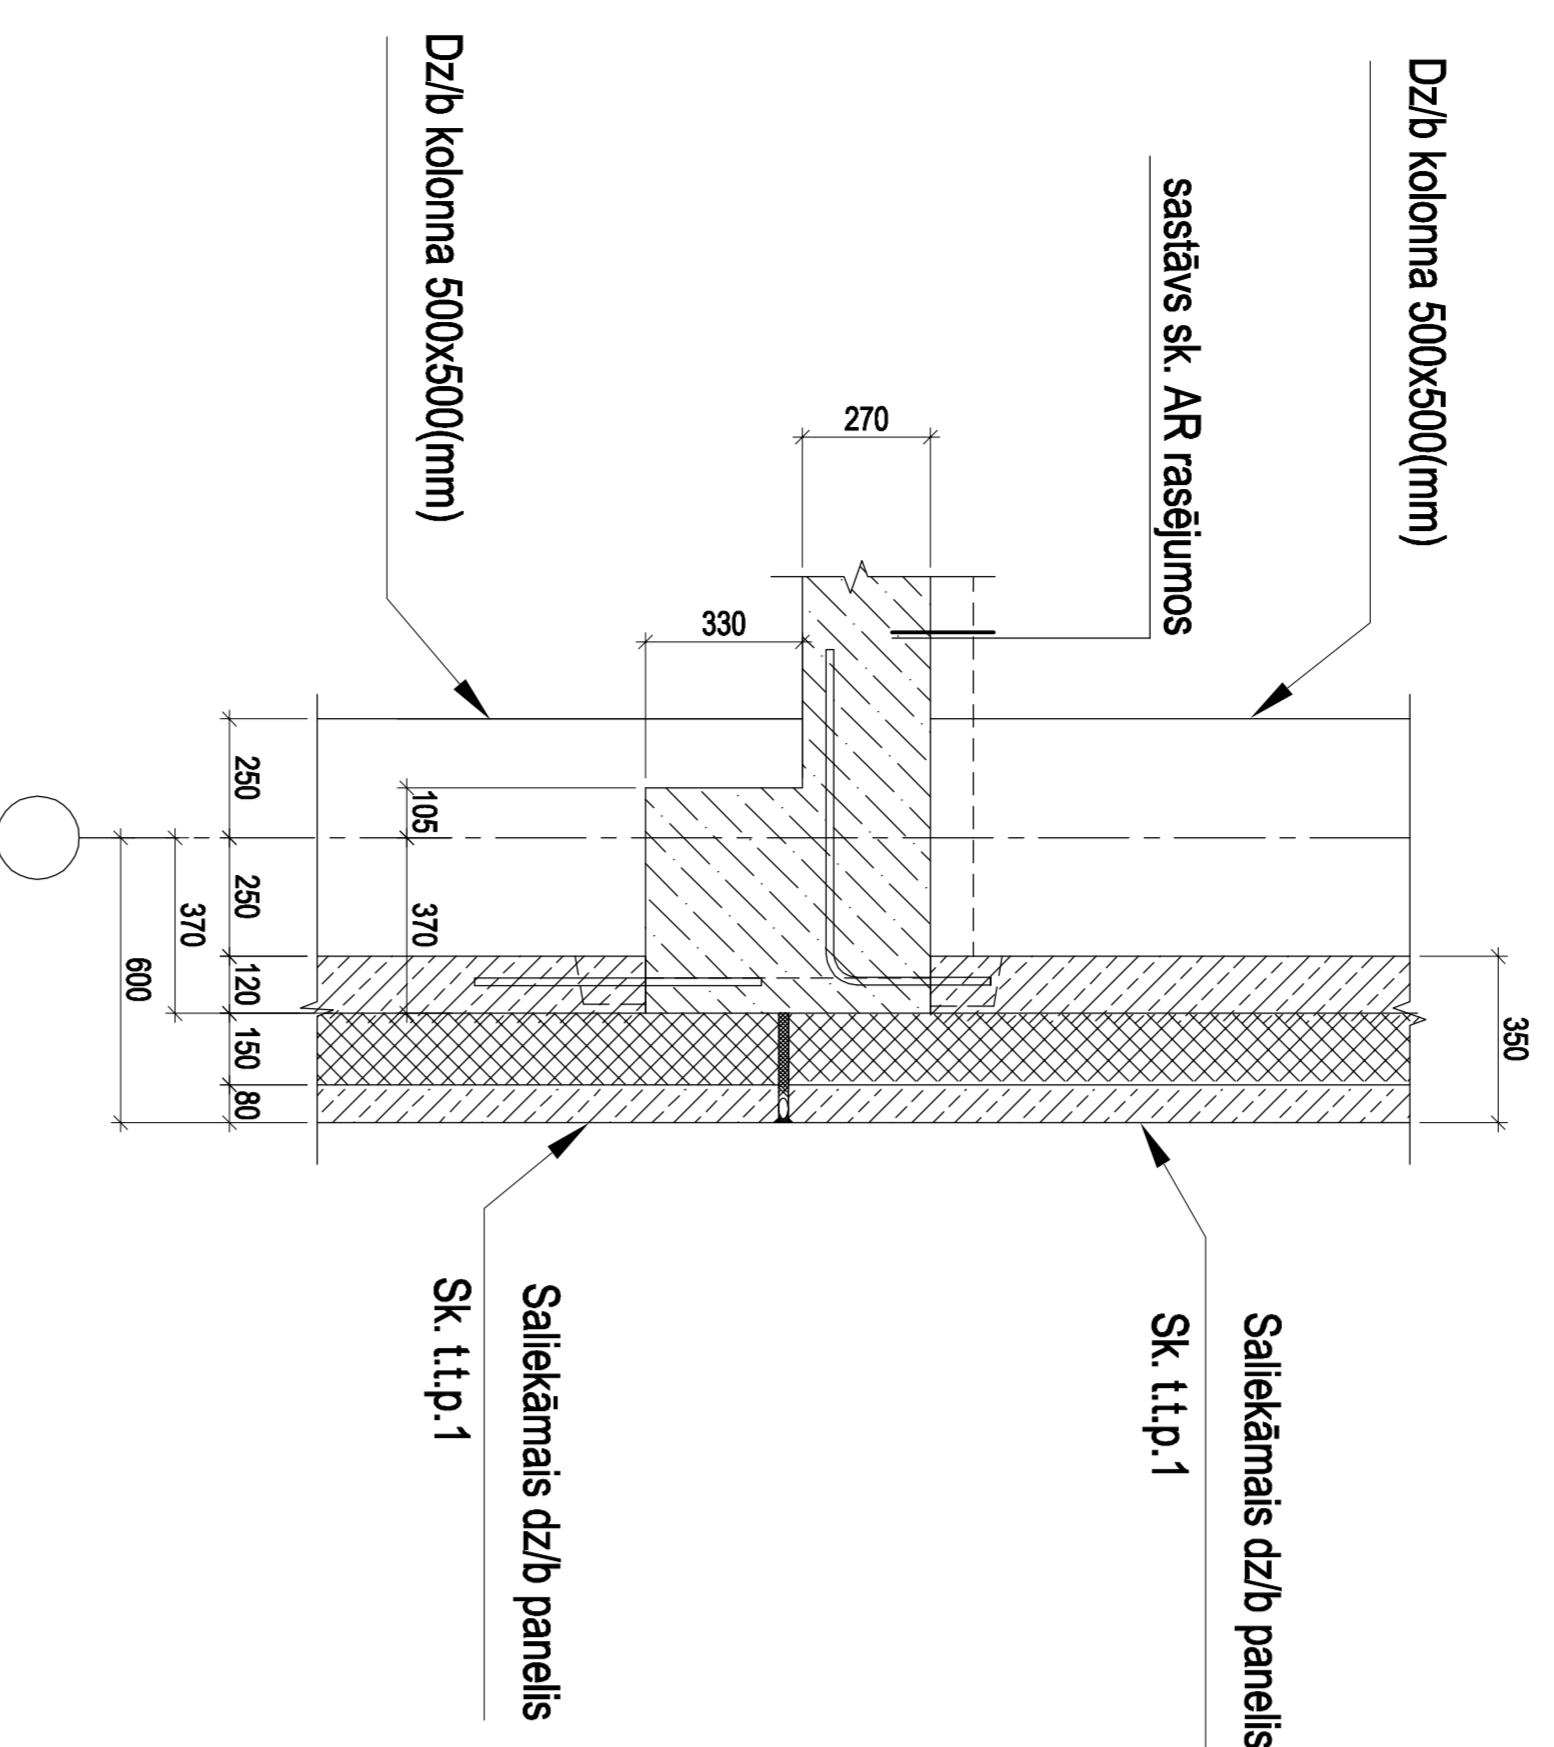


**b-b**  
 Saliekamo dz/b panelu pie monolīta dz/b  
 pārseguma stiprināšanas mezgls 3., 5., 6.  
 stāvos

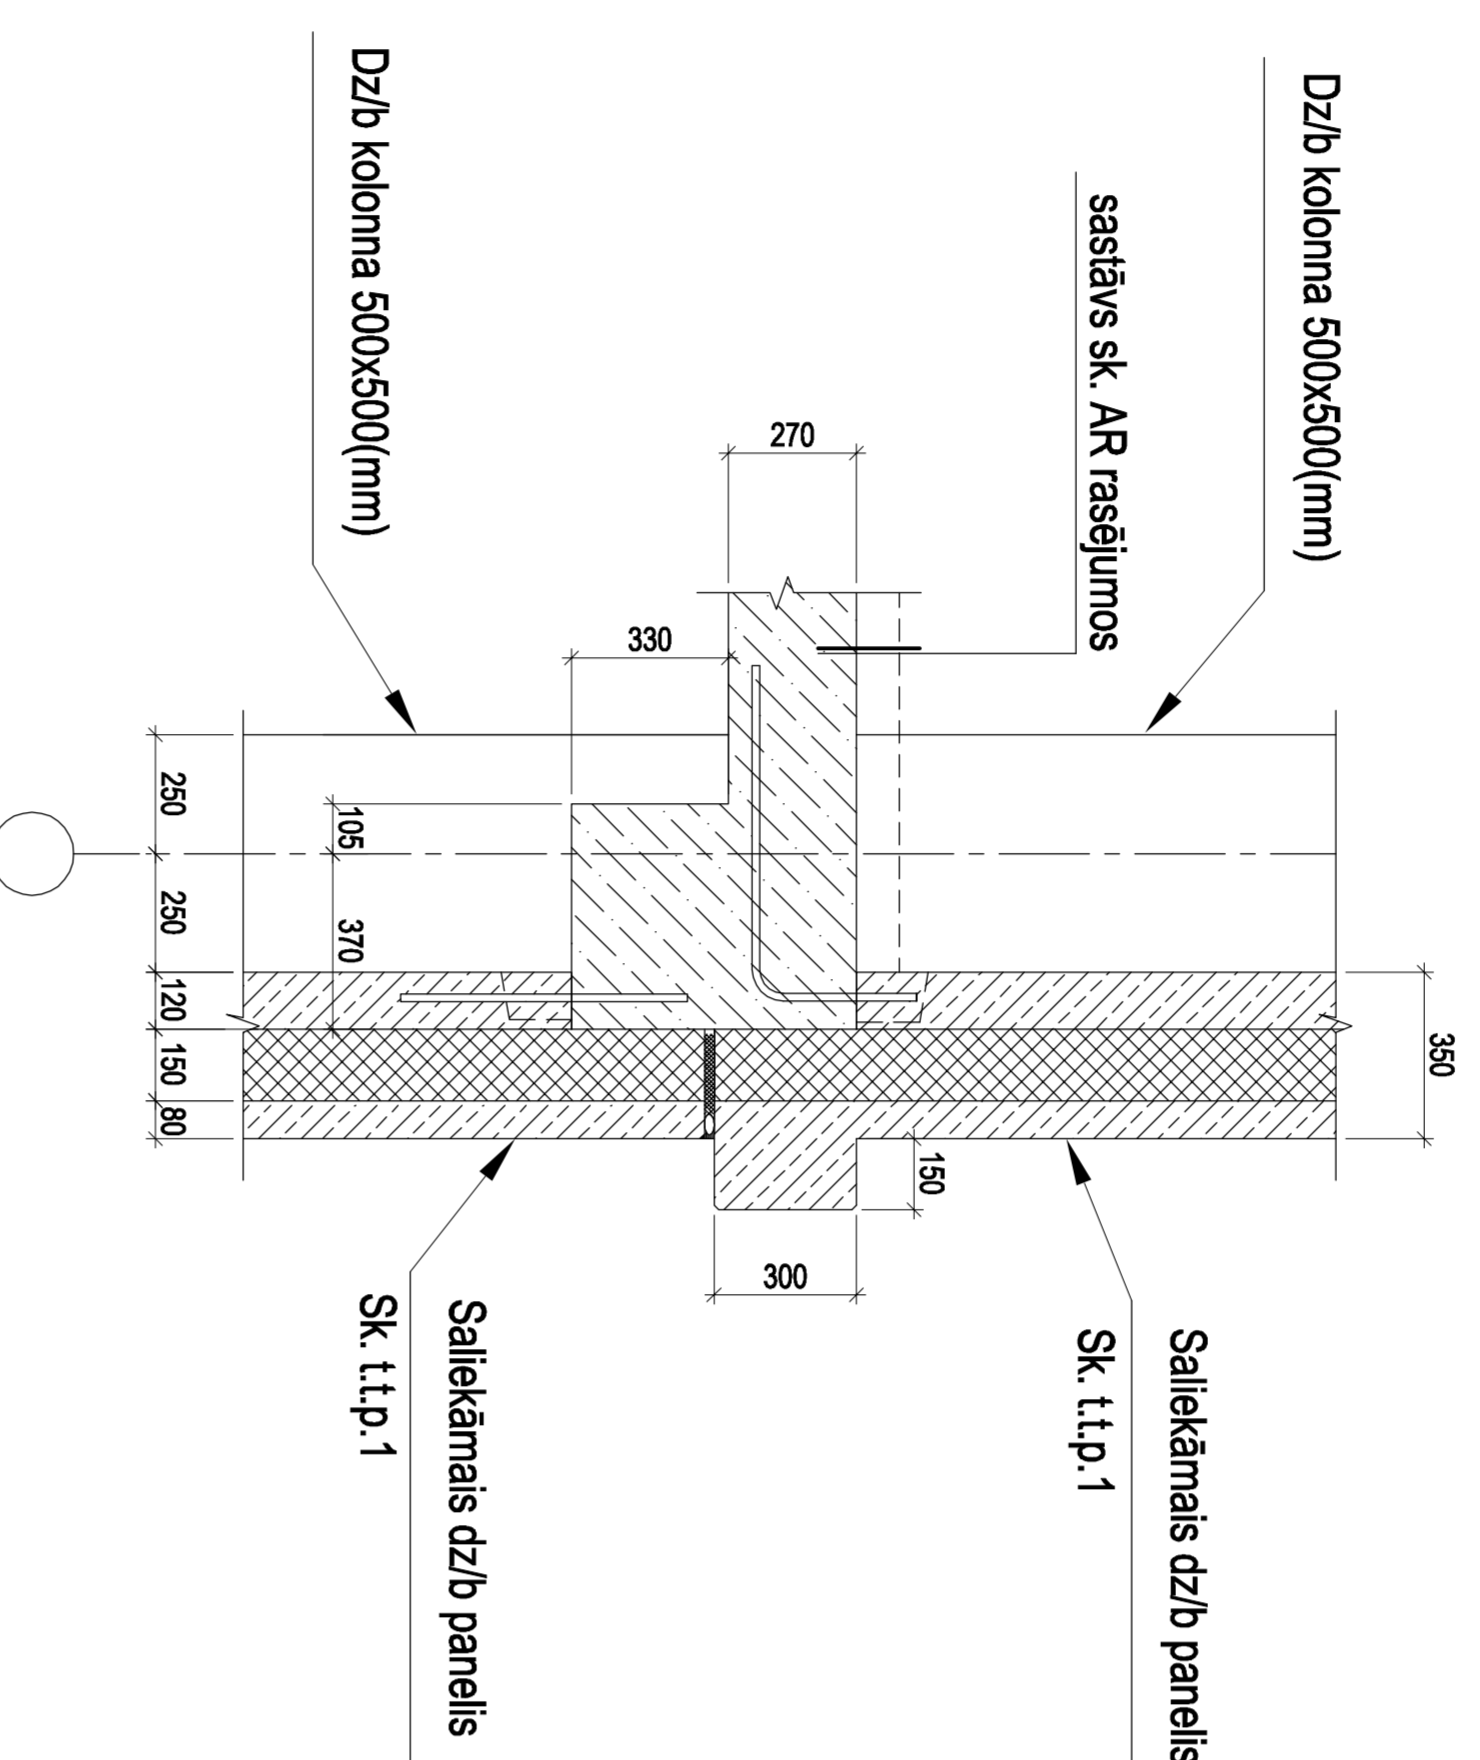


**c - c**  
 Saliekamo dz/b panelu pie monolīta dz/b  
 pārseguma stiprināšanas mezgls 3., 5., 6.  
 stāvos

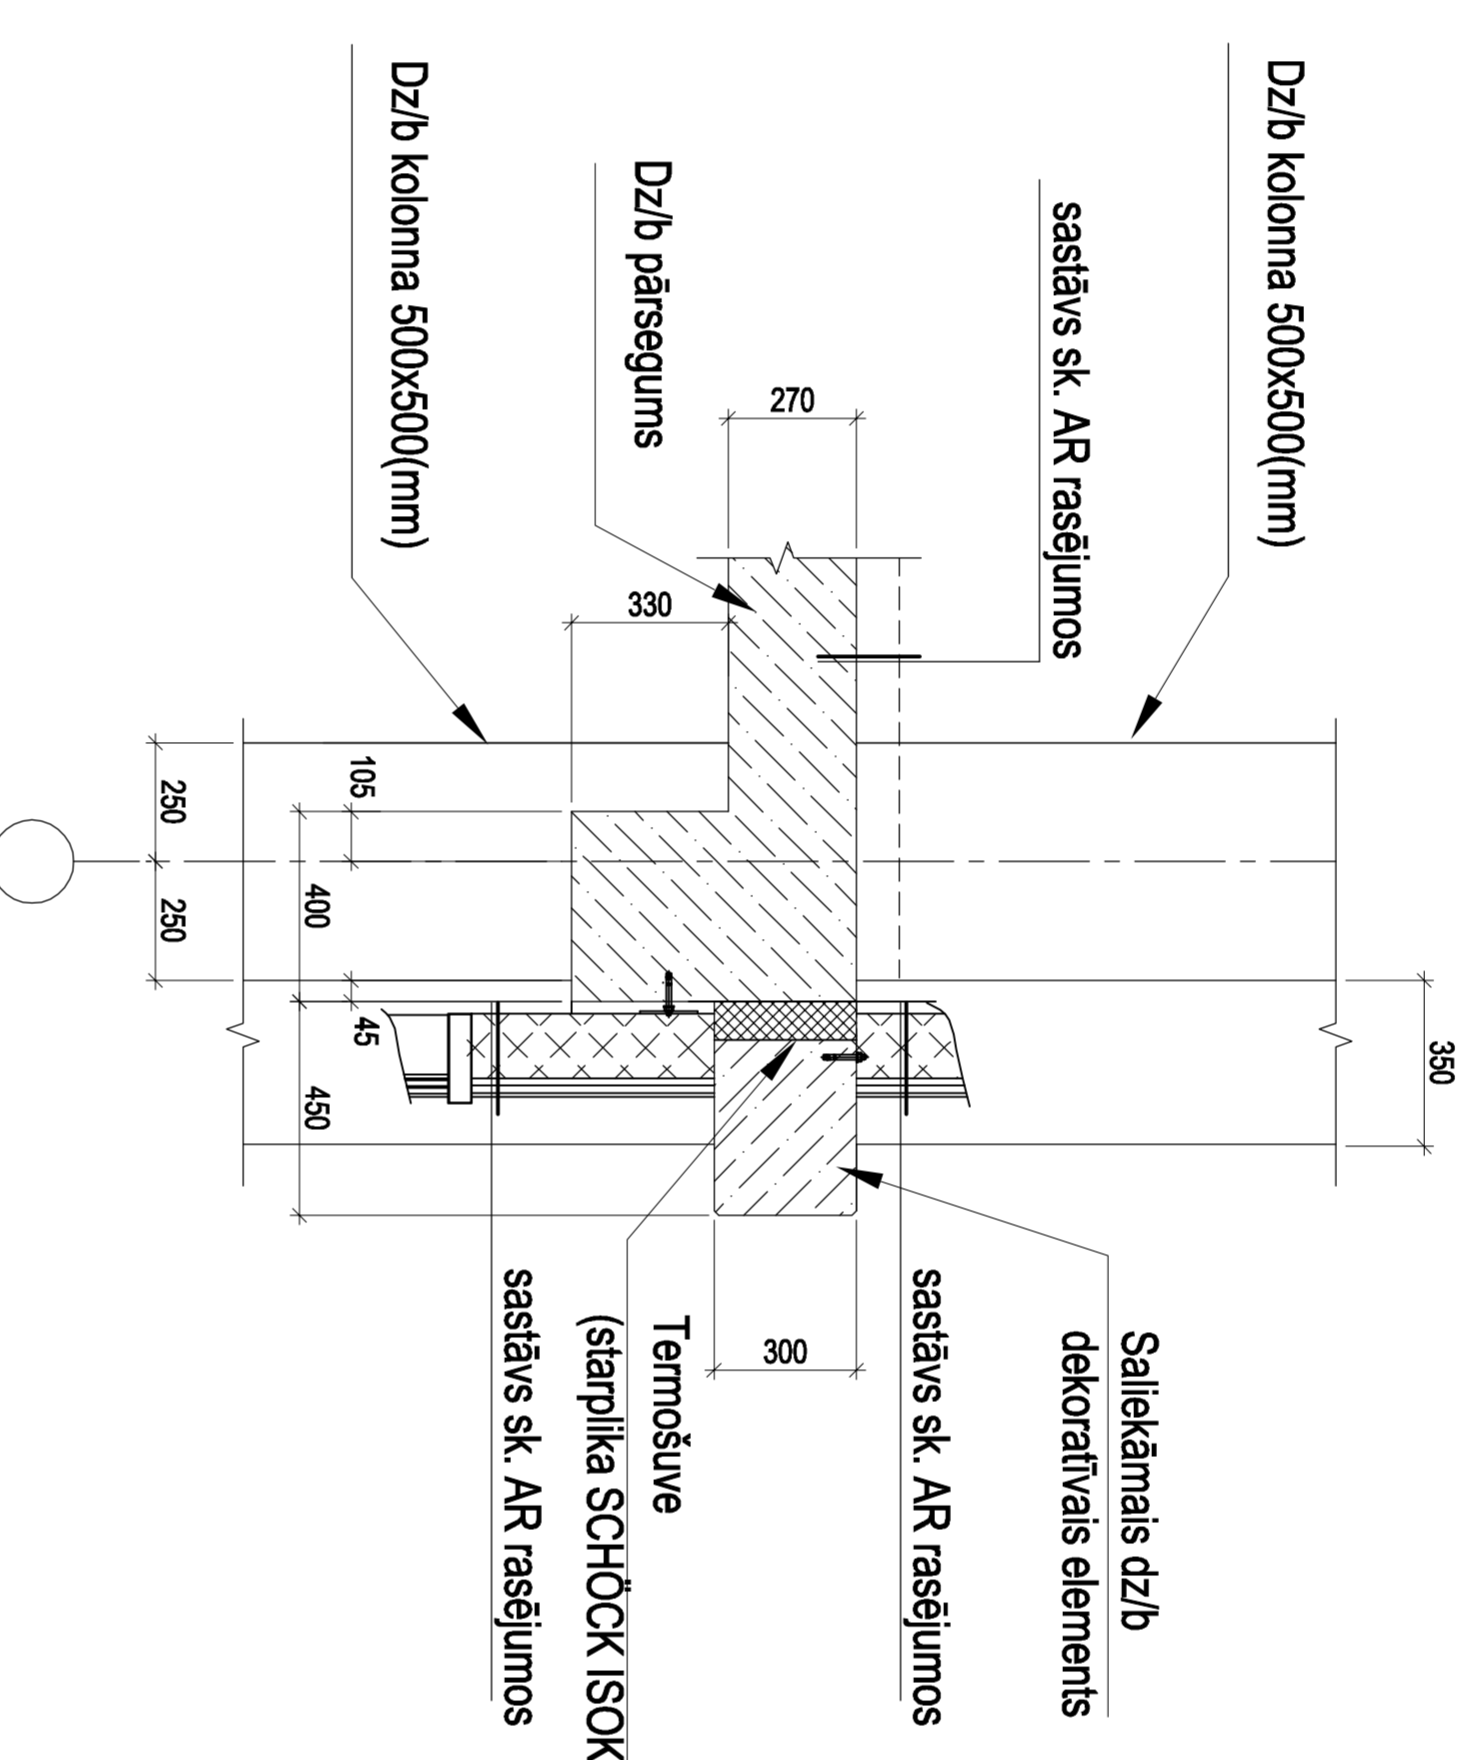


**d - d**  
 Saliekamo dz/b panelu pie monolīta dz/b  
 pārseguma stiprināšanas mezgls 4., 7., 8.  
 stāvos

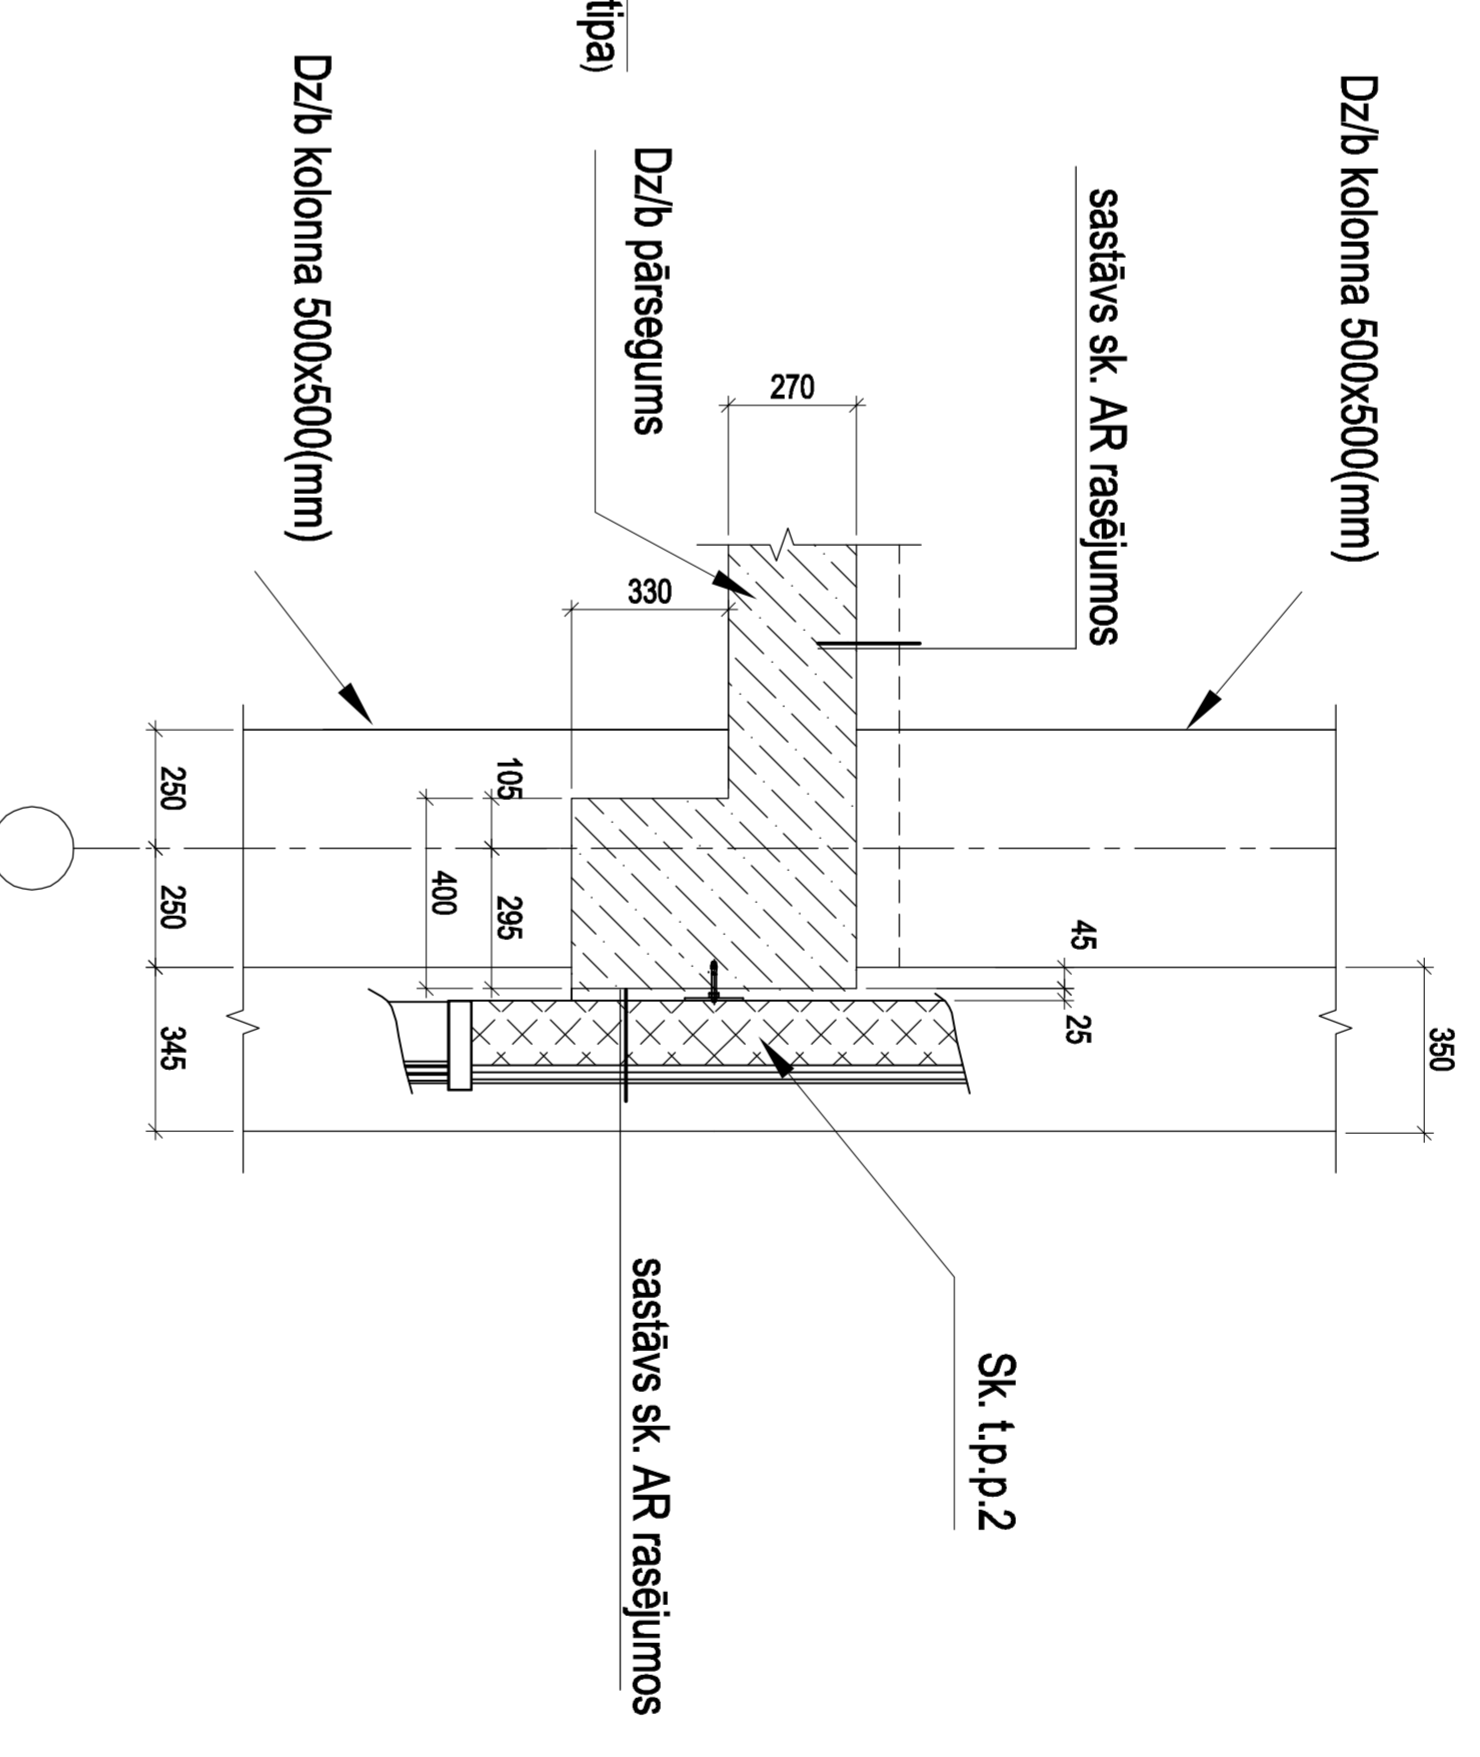


**m-m**  
 Saliekamo dz/b panelu un dz/b balkona  
 konstrukcijas stiprināšanas mezgls  
 (2. stāva)

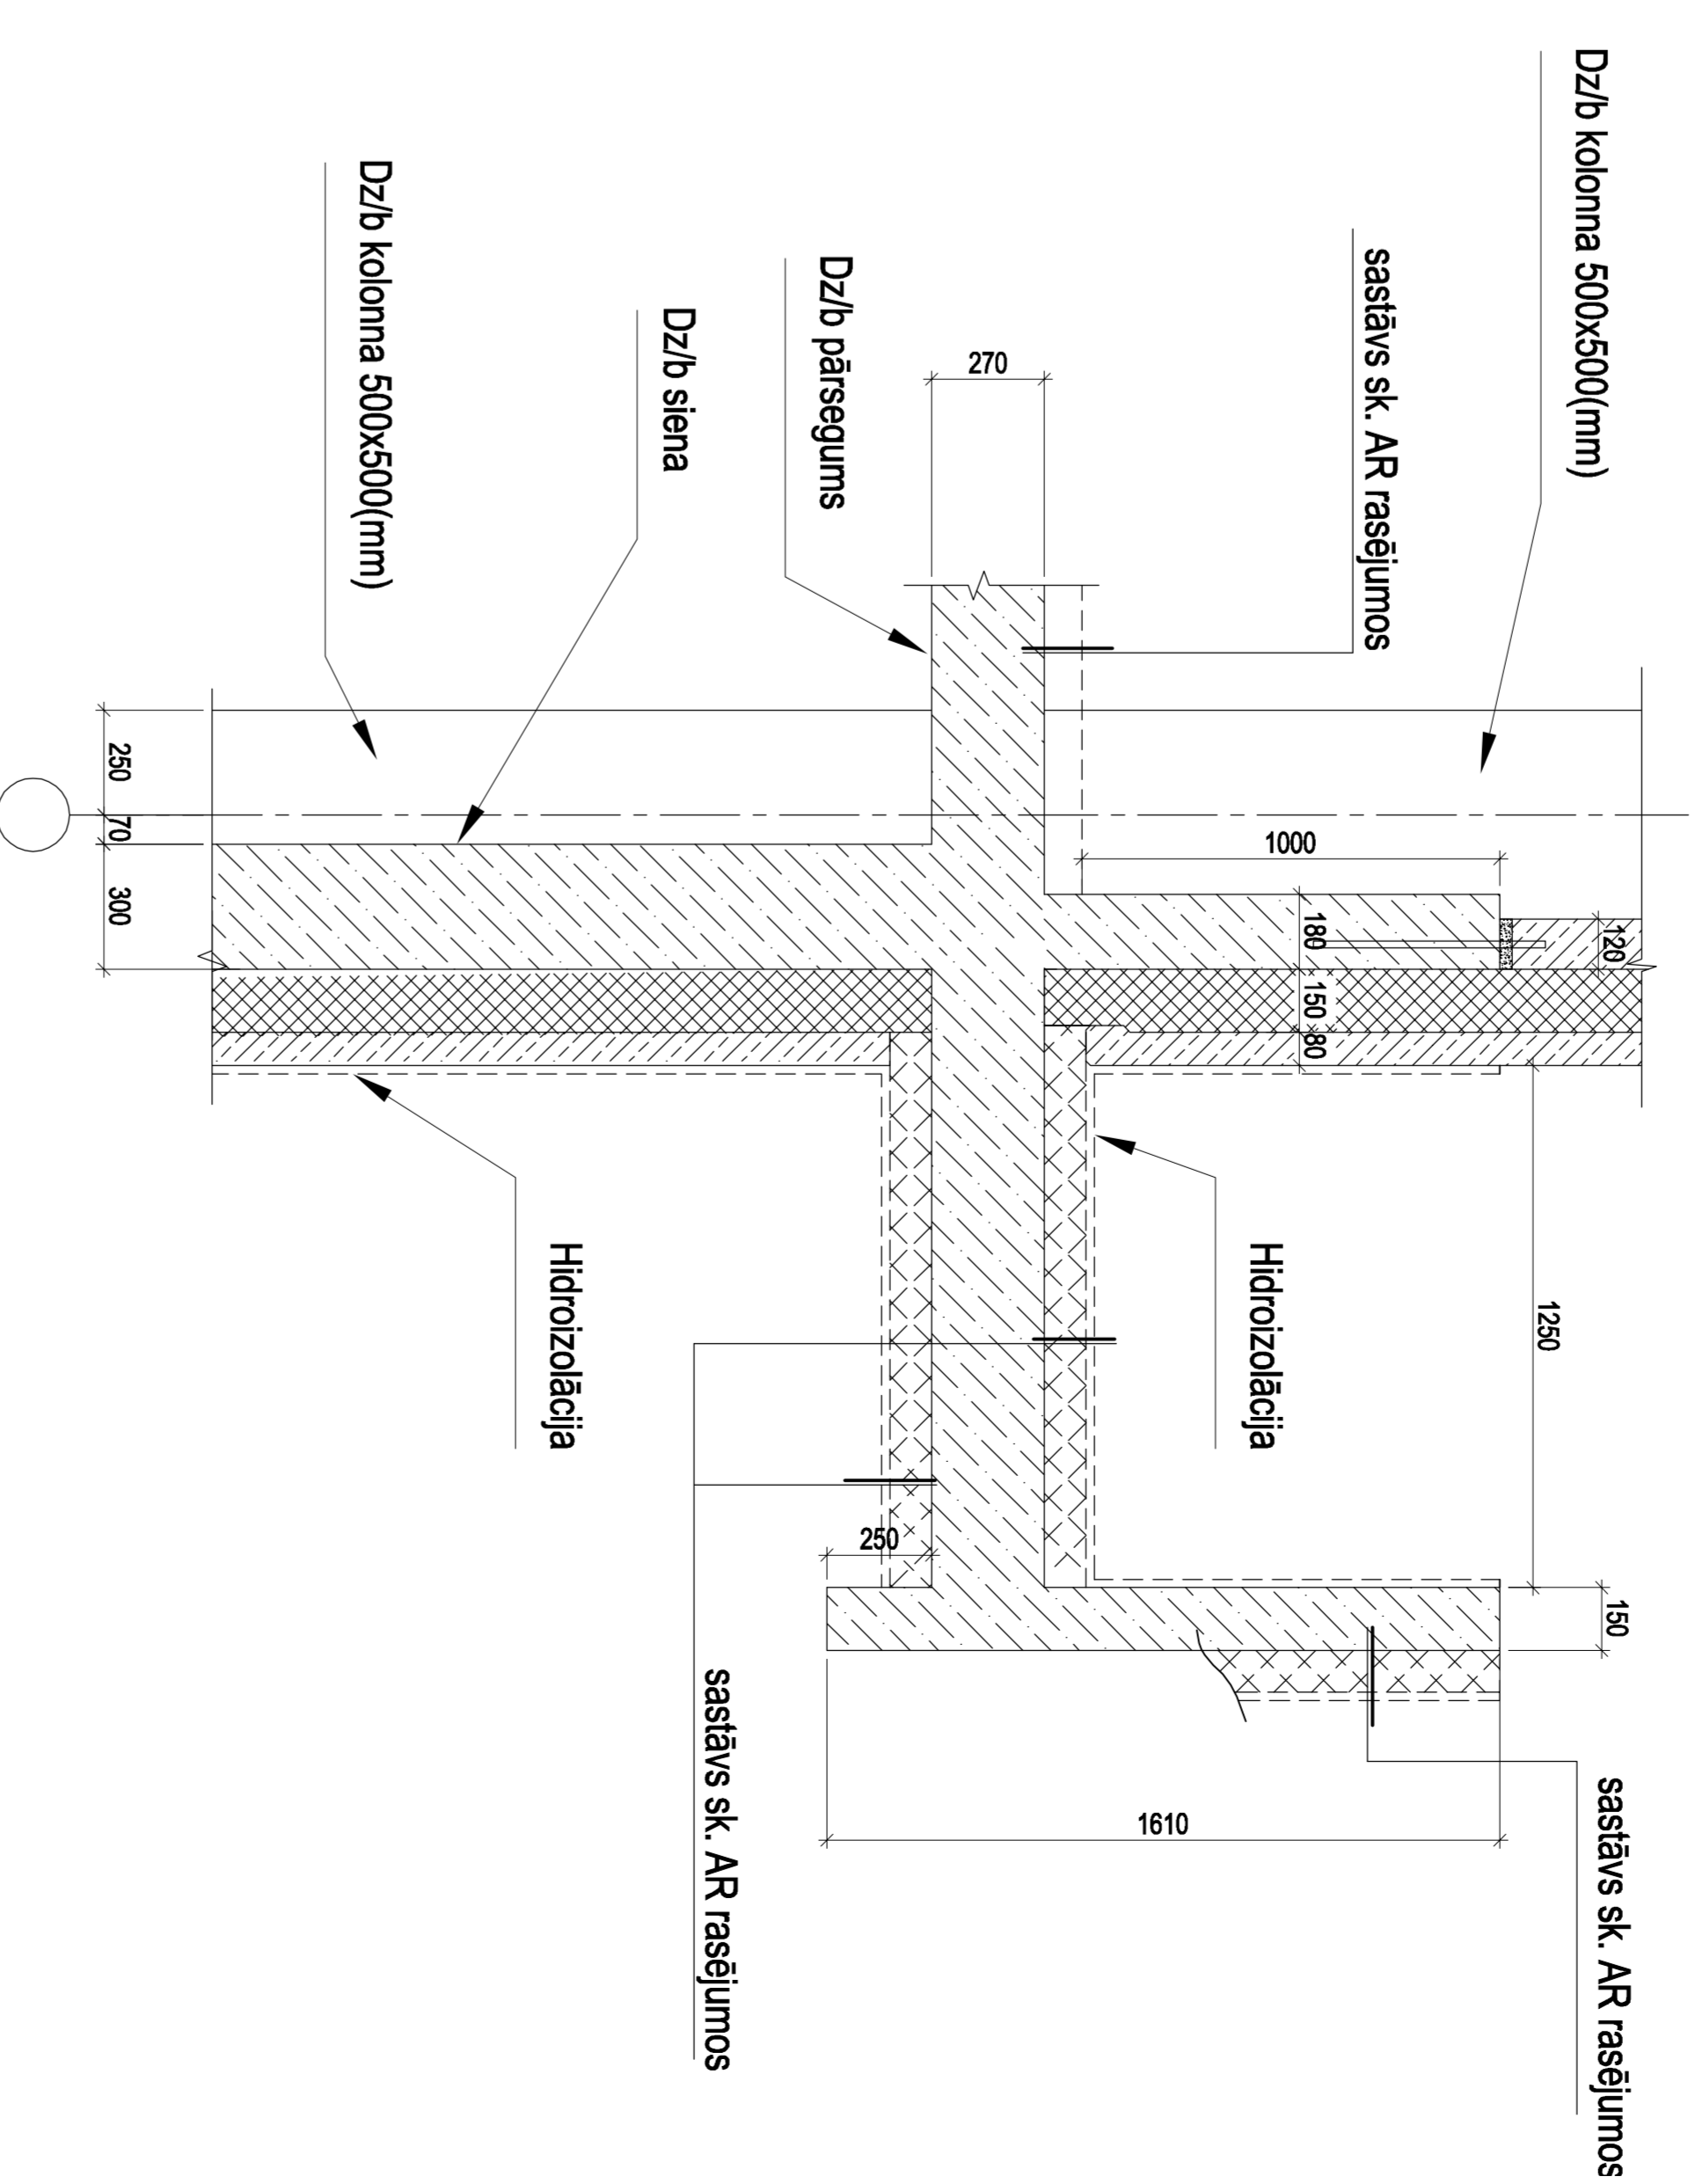


**e - e**  
 Saliekamo dz/b panelu pie pagrābtā monolīta  
 dz/b konstrukcijas stiprināšanas mezgls

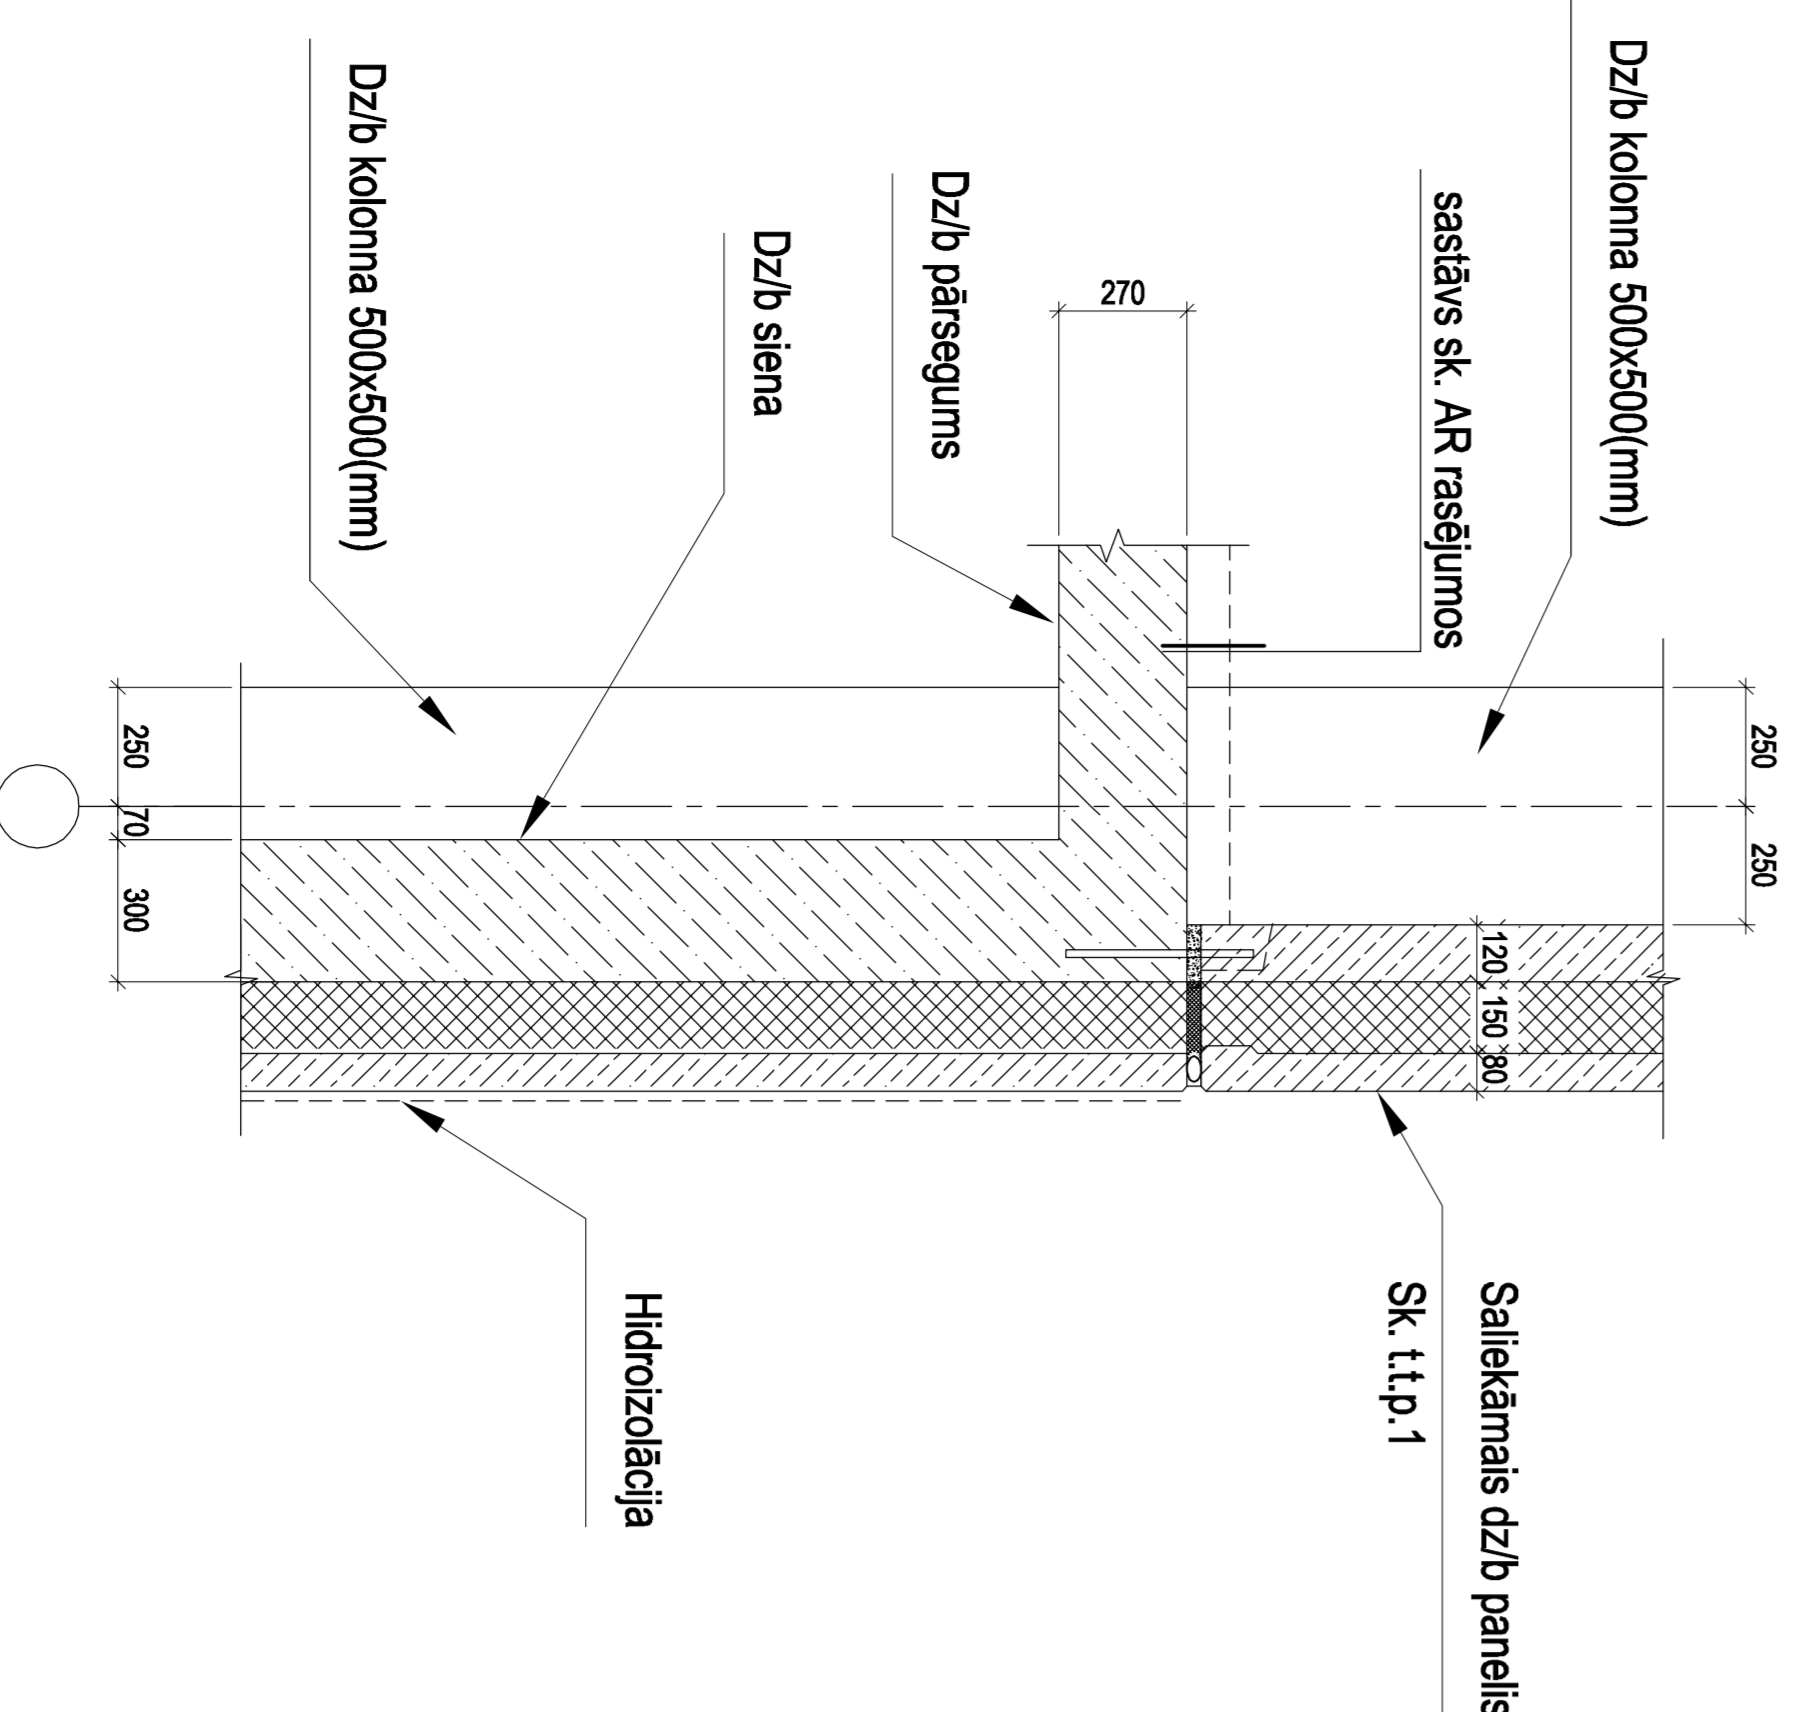


**f - f**  
 Saliekamo dz/b panelu un dz/b balkona  
 konstrukcijas stiprināšanas mezgls  
 (2. stāva)

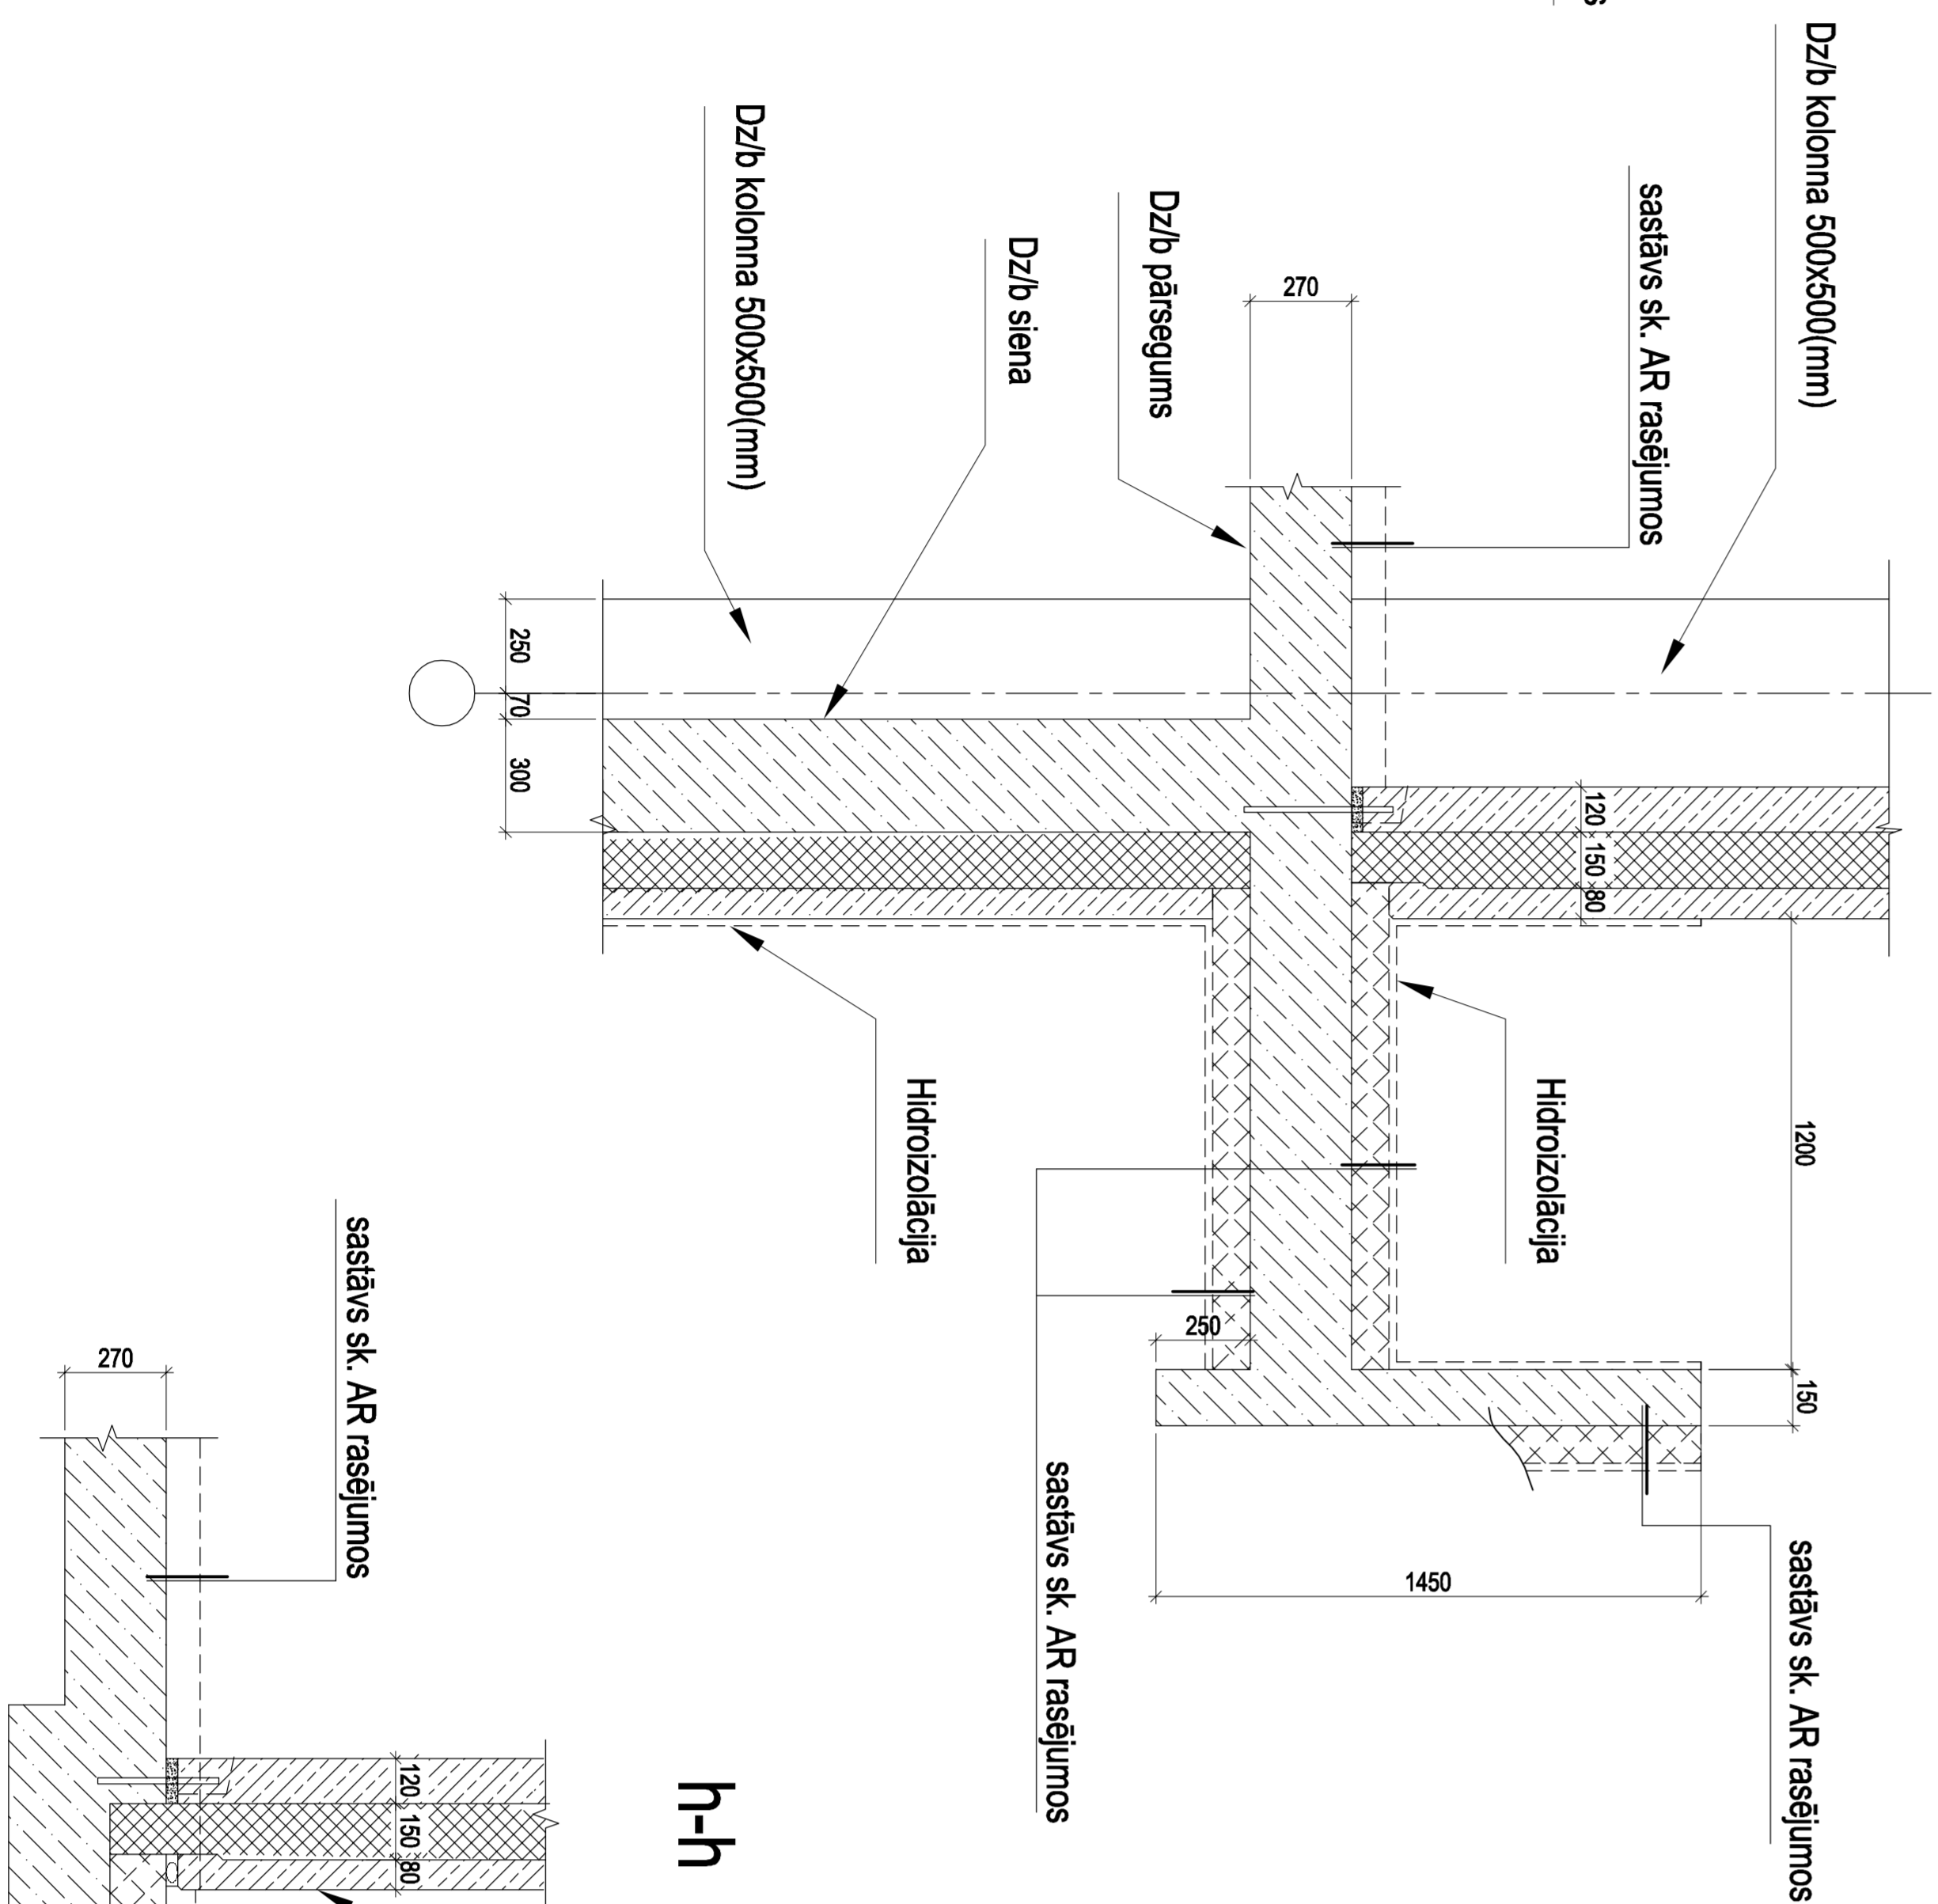

**g-g**

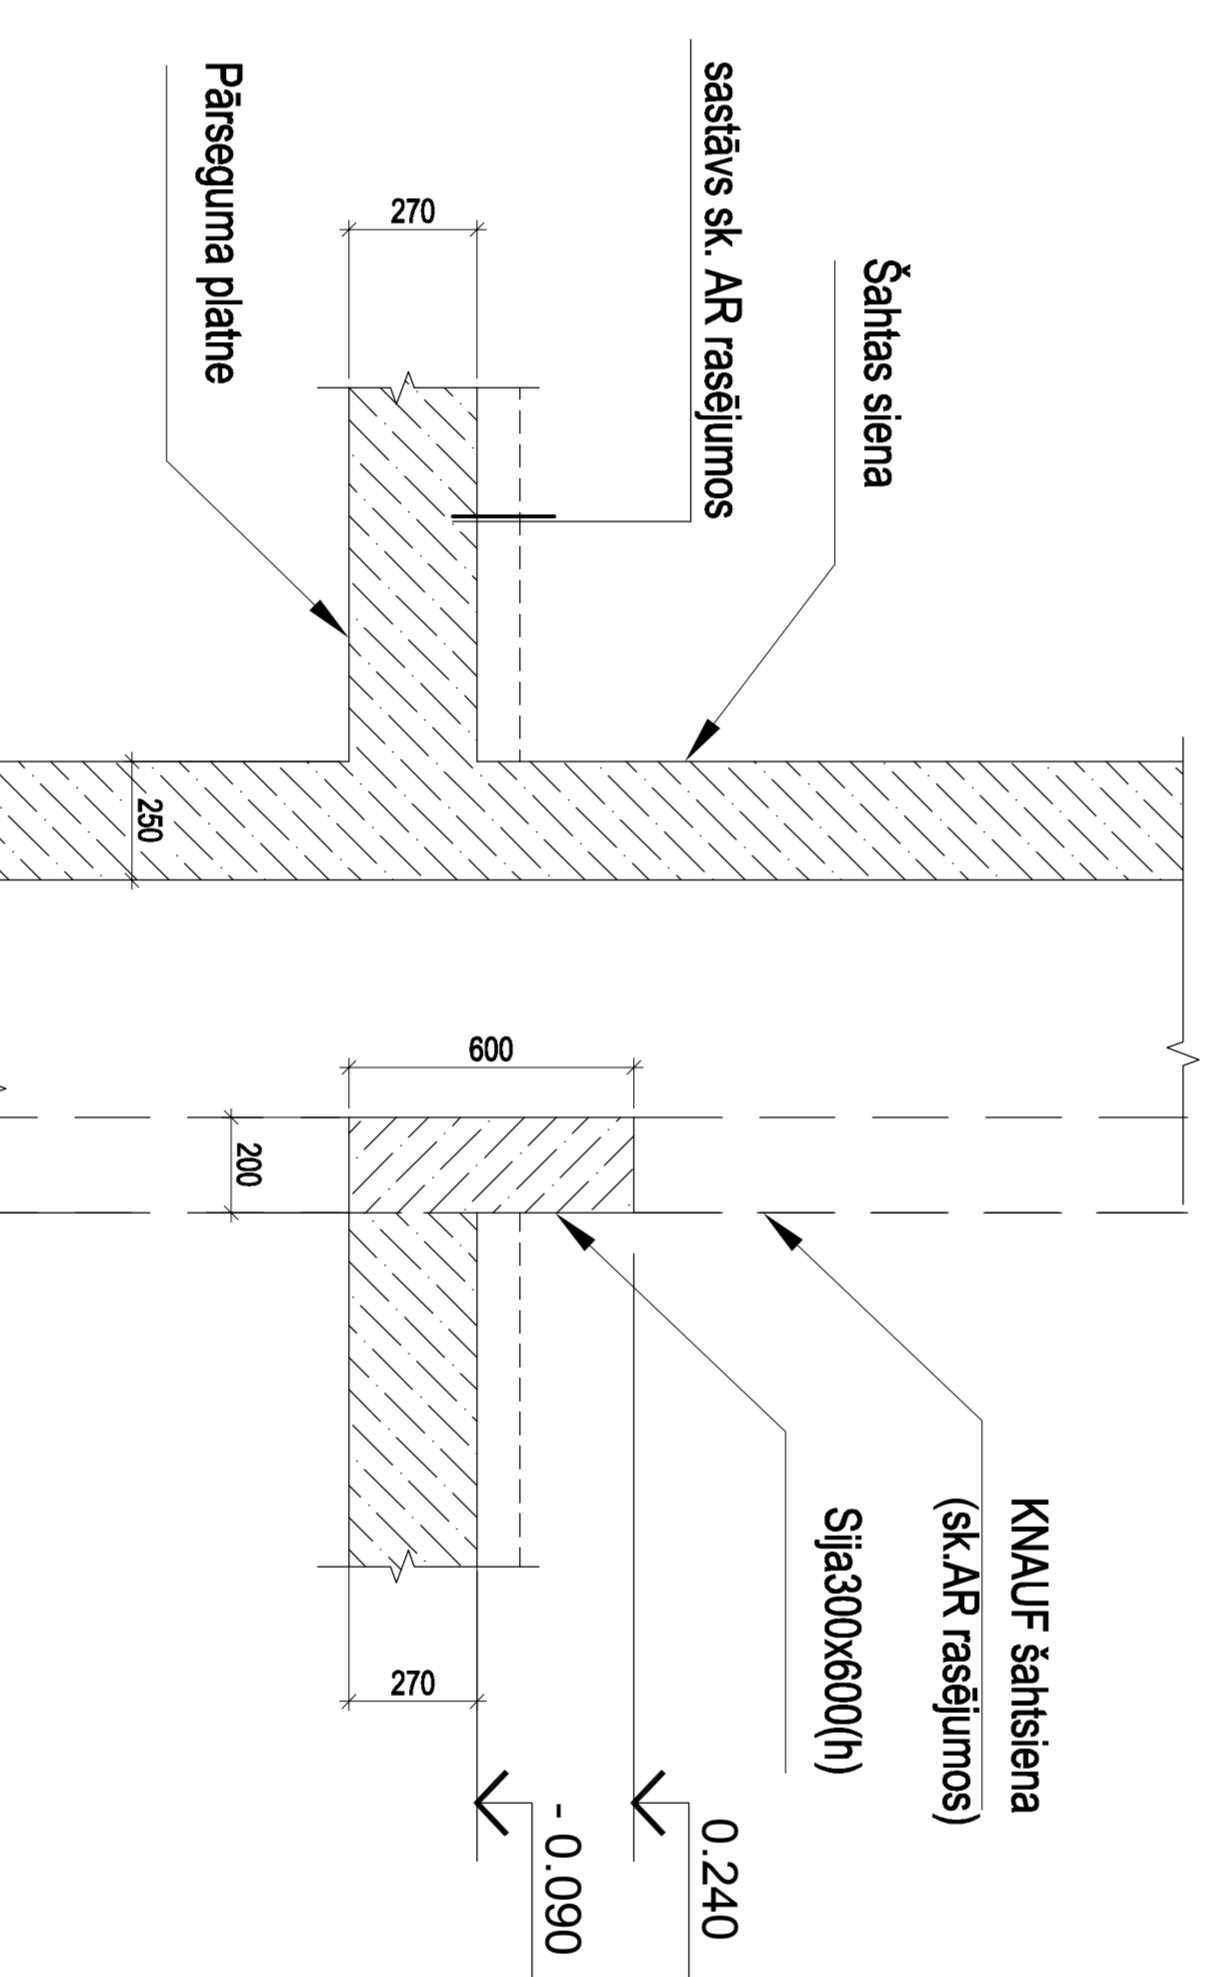

**n-n**

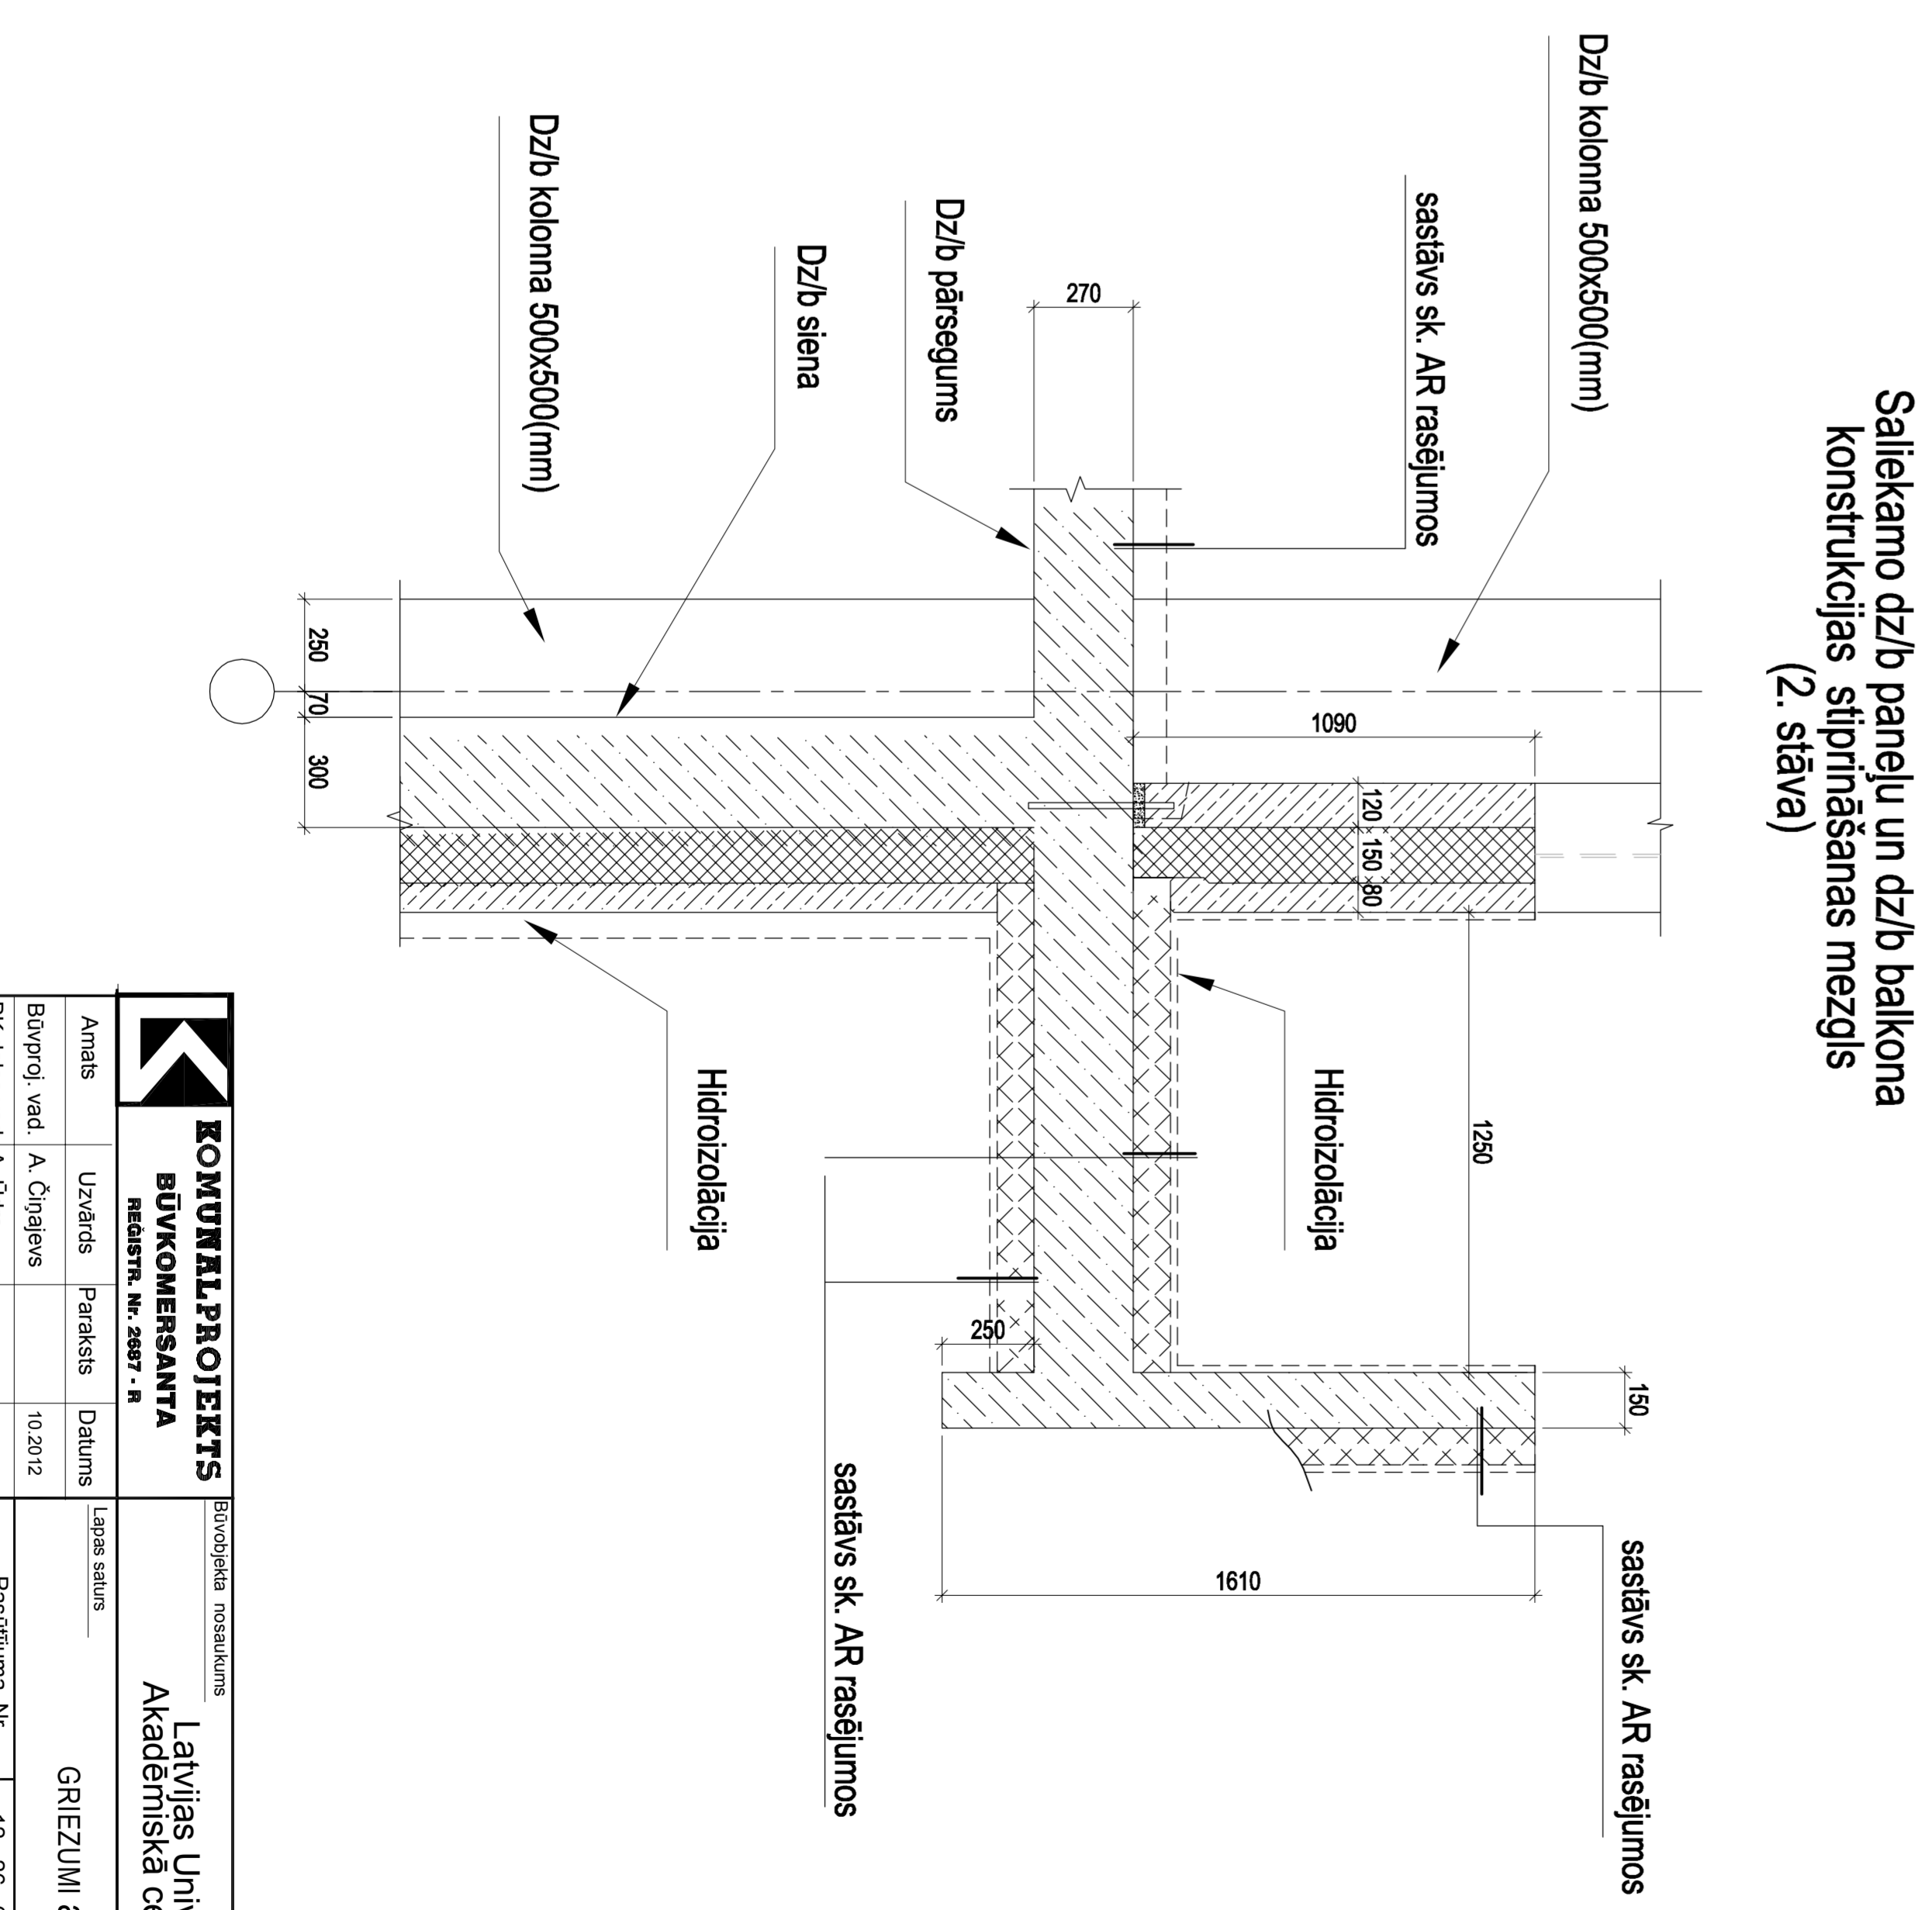

1. Saliekamās dz/b konstrukcijas sienas panelis montē vertikāli ar monolīta dz/b maso konstrukciju drošināšanu.
2. Ar fasādes maso elementu stiprināšanas mezglu un elementu piederētī pie fasādes detalizējās.

