


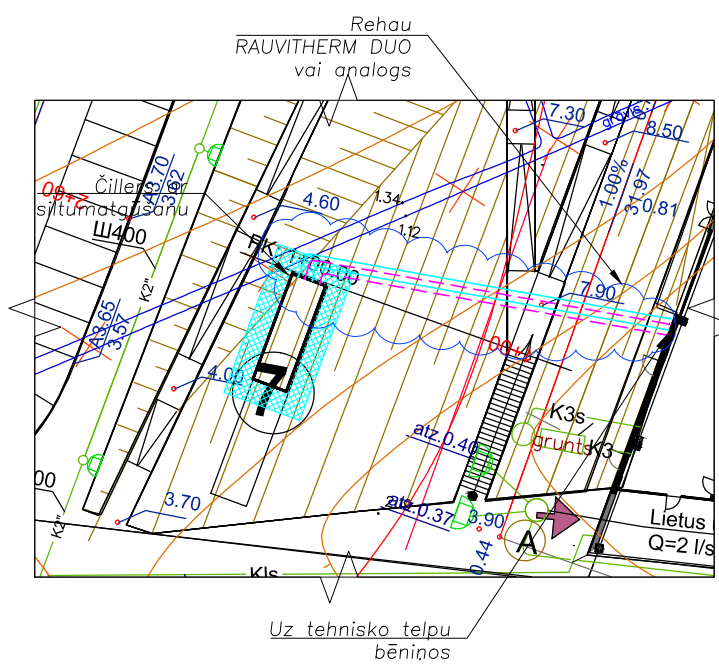

PAGRABA STĀVA TELPU EKSPLIKĀCIJA

NR.	TELPAS NOSAUKUMS	PLATĪBA, m²	PROJ. NR.	FUNKC. GR.
001	Laboratorija ar aparāturu FKI	43.58 m²	5.	SpT
002	Zin. un māc. telpa - trensm. elektronu mikroskop-telpa	19.04 m²	5.	SpT
003	Zin. un mācību telpa elektriskie mērījumi	16.40 m²	5.	SpT
004	Optikas un Cryo laboratorija	15.18 m²	5.	SpT
005	Tehniskā telpa	9.56 m²	5.	T
006	Kimijas laboratorija	20.58 m²	5.	SpT
007	Zin. un mācību telpa - meh. paraugu apstrāde	16.28 m²	5.	SpT
008	Zin. un mācību telpa - elektronu mikroskopija, ilgskaņas	17.01 m²	5.	SpT
009	Zin. un mācību telpa - paraugu sagat. ierīdējais	34.57 m²	5.	SpT
010	Pārgēršanās telpa	10.30 m²	5.	Bp3
011	Tehniskais personāla gārbtuve(20 cilvē.)	14.16 m²	H	
012	Tualetes	2.21 m²	H	
013	Dušas telpa	7.29 m²	H	
014	Alpūtas telpa - tehn. personāls	10.58 m²	Bp3	
015	Tehniskais personāla gārbtuve(20 cilvē.)	17.01 m²	H	
016	Tualetes	2.15 m²	H	
017	Dušas telpa	7.29 m²	H	
018	Termostatu telpa	32.66 m²	1.	SpT
019	Zin. laborat. Farmac. aktīvu vielu pārveidošana	52.72 m²	1.	SpT
020	Rengenmetožu laboratorija	51.52 m²	1.	SpT
021	Aparātu telpa	38.64 m²	1.	SpT
022	Garderobe	16.72 m²	1.	SpT
023	Laboratorija	66.74 m²	1.	SpT
024	Laboratorija	23.08 m²	1.	SpT
025	Tualetes	3.60 m²	1.	SpT
026	Duša telpa	3.35 m²	1.	SpT
027	Izotopu noliktava	7.44 m²	1.	SpT
028	Sagatavošanas telpa	16.72 m²	2.	L
029	Spektrometra laboratorija	22.88 m²	2.	L
030	Sagatavošanas telpa	21.06 m²	6.	L
031	Indukt. saist. plazm. laboratorija	31.72 m²	6.	L
032	Noliktava	171.97 m²		
033	WC ar dušu personālam	4.25 m²		
035	Paraugu sagatavošana izpētei (žāvēšana)	7.86 m²	4.	L
036	Paraugu banka	15.96 m²	4.	L
037	Geoloģiskā darbnīca	16.34 m²	4.	L
038	Zin. un mācību telpa - AFM	18.06 m²	1.	L
039	Zin. un mācību telpa - elektr. laboratorija	19.79 m²	1.	L
040	Zin. un mācību telpa - konfokāla mikroskop-telpa	17.42 m²	1.	L
041	Ekspertimantu telpa - žurkām	25.20 m²	2.	L
042	Operāciju zāle	21.90 m²	2.	L
043	Aparatūras telpa	21.00 m²	6.	L
044	Aparatūras telpa	27.30 m²	6.	L
045	Noliktava lauku aprīkojumam	18.89 m²	4.	L
046	Laboratorija ar aparāturu (griķa pazem. par 0.60m - telpas kopējais augstums 6.60m)	21.41 m²	4.	L
047	Pārveidojuma glabātuve un pirmatpārveidošana	32.62 m²	4.	L
048	Autoklavi sreslīdzināšanas telpa	23.76 m²	2.	L
049	Augu audzētava	32.48 m²	2.	L
050	Sēnu audzētava	19.05 m²	2.	L
051	Priekšvērtība	10.66 m²	2.	L
052	Dzīvnieku kultūru laboratorija	14.72 m²	2.	L
053	Aparatūras telpa	26.62 m²	6.	L
054	Aparatūras telpa	22.75 m²	6.	L
055	Peļu tērēšanas telpa	13.12 m²	2.	L
056	Kāmjū tērēšanas telpa	14.85 m²	2.	L
057	Ekspertimantu telpa ar peļēm	20.47 m²	2.	L
058	Mazgāšanas telpa	15.40 m²	2.	L
059	Žurku tērēšanas telpa	25.20 m²	2.	L
060	Priekšvērtība	16.97 m²	2.	L
061	Datu centrs	83.12 m²	L	
062	Velosipēdu novietne	189.22 m²	Vi	
063	Vieta atkritumu konteineriem	26.70 m²	Sm	
064	Vieta ķīmisko vielu konteineru glabāšanai	14.52 m²	SpT	
065	Virtuves palīgtelpa	35.48 m²	Sm	
066	Aukstuma kamera (+4C)	12.88 m²	6.	SpT
067	Aukstuma kamera (-20C)	9.51 m²	6.	SpT
068	Aukstuma kamera (+4C)	12.52 m²	6.	SpT
069	Priekšvērtība	8.24 m²	6.	SpT
070	Telpa darbam ar slāpekli	12.96 m²	6.	SpT
071	Priekšvērtība	7.96 m²	1.	SpT
072	Priekšvērtība	17.84 m²	1.	SpT
Telpu kopējā platība:		1785.03 m²		

NR.	TELPAS NOSAUKUMS	PLATĪBA, m²	PROJ. NR.	FUNKC. GR.
073	Tehniskā telpa - ventkamera	74.55 m²		T
074	Tehniskā telpa - elektr.	63.25 m²		T
075	Tehniskā telpa - ūdens, siltummezgls	78.26 m²		T
076	Tehniskā telpa	7.09 m²		T
077	Apkopes inventārs	2.73 m²		Sm
078	Tualetes	21.97 m²		H
079	Duša telpa	2.58 m²		H
080	Tualetes	21.35 m²		H
081	Apkopes inventārs	2.47 m²		Sm
082	Vējtveris	11.64 m²		K
083	Kāpņu telpa	22.72 m²		K
084	Liftu priekšvērtība	13.25 m²		K
085	Liftu priekšvērtība	12.57 m²		K
086	Tehniskā telpa - ugunsdz.	31.08 m²		T
087	Vējtveris	18.60 m²		K
088	Kāpņu telpa	24.82 m²		K
089	Vējtveris	14.45 m²		K
090	Termostatu telpa	21.15 m²		K
091	Gaitenis	375.61 m²	2,4,5,6,K2	
092	Pielikuma telpa	4.34 m²		Sm
093	Piegādes zona	48.19 m²		Sm
094	Transformatora telpa	44.77 m²		T
095	Tehniskā telpa generatoram	25.59 m²		T
096	Atkritumu novietošanas telpa	34.40 m²		Sm
Koplietošanas telpu platība kopā:		997.43 m²		
Pagrabstāva telpu platība kopā:		2762.46 m²		




Apzīmējumi

- Turpgaita
- - - - - Atpakalģaita
- Sistēmas Nr. Turpgaita T3, Atpakalģaita T4
- C2 - T3

KOMUNĀLPROJEKTS
BŪVKOMERSANTA
REĢISTR. Nr. 2007 - R

Amats	Uzvārds	Paraksts	Datums
Būvproj. vad.	A. Činajevs		11.2012
AVK dalas vad.	A. Činajevs		11.2012
Arh. reģ. Nr.	Uzvārds	Paraksts	Datums
TS-3435-K-100.dwg			


Būvobjekta nosaukums			
Latvijas Universitātes Dabaszinātņu Akadēmiskā centra Jelgavas iela 1, Rīgā			
Lapas saturs			
Gaisa kondicionēšana			
Pagraba plāns			
Pasūtītāja Nr.	12 - 26 - 059	Mērogs	Stadija
Pasūtītājs		1:200	SP
Latvijas Universitāte		Lapas Nr.	Lapu sk.
		K-100	

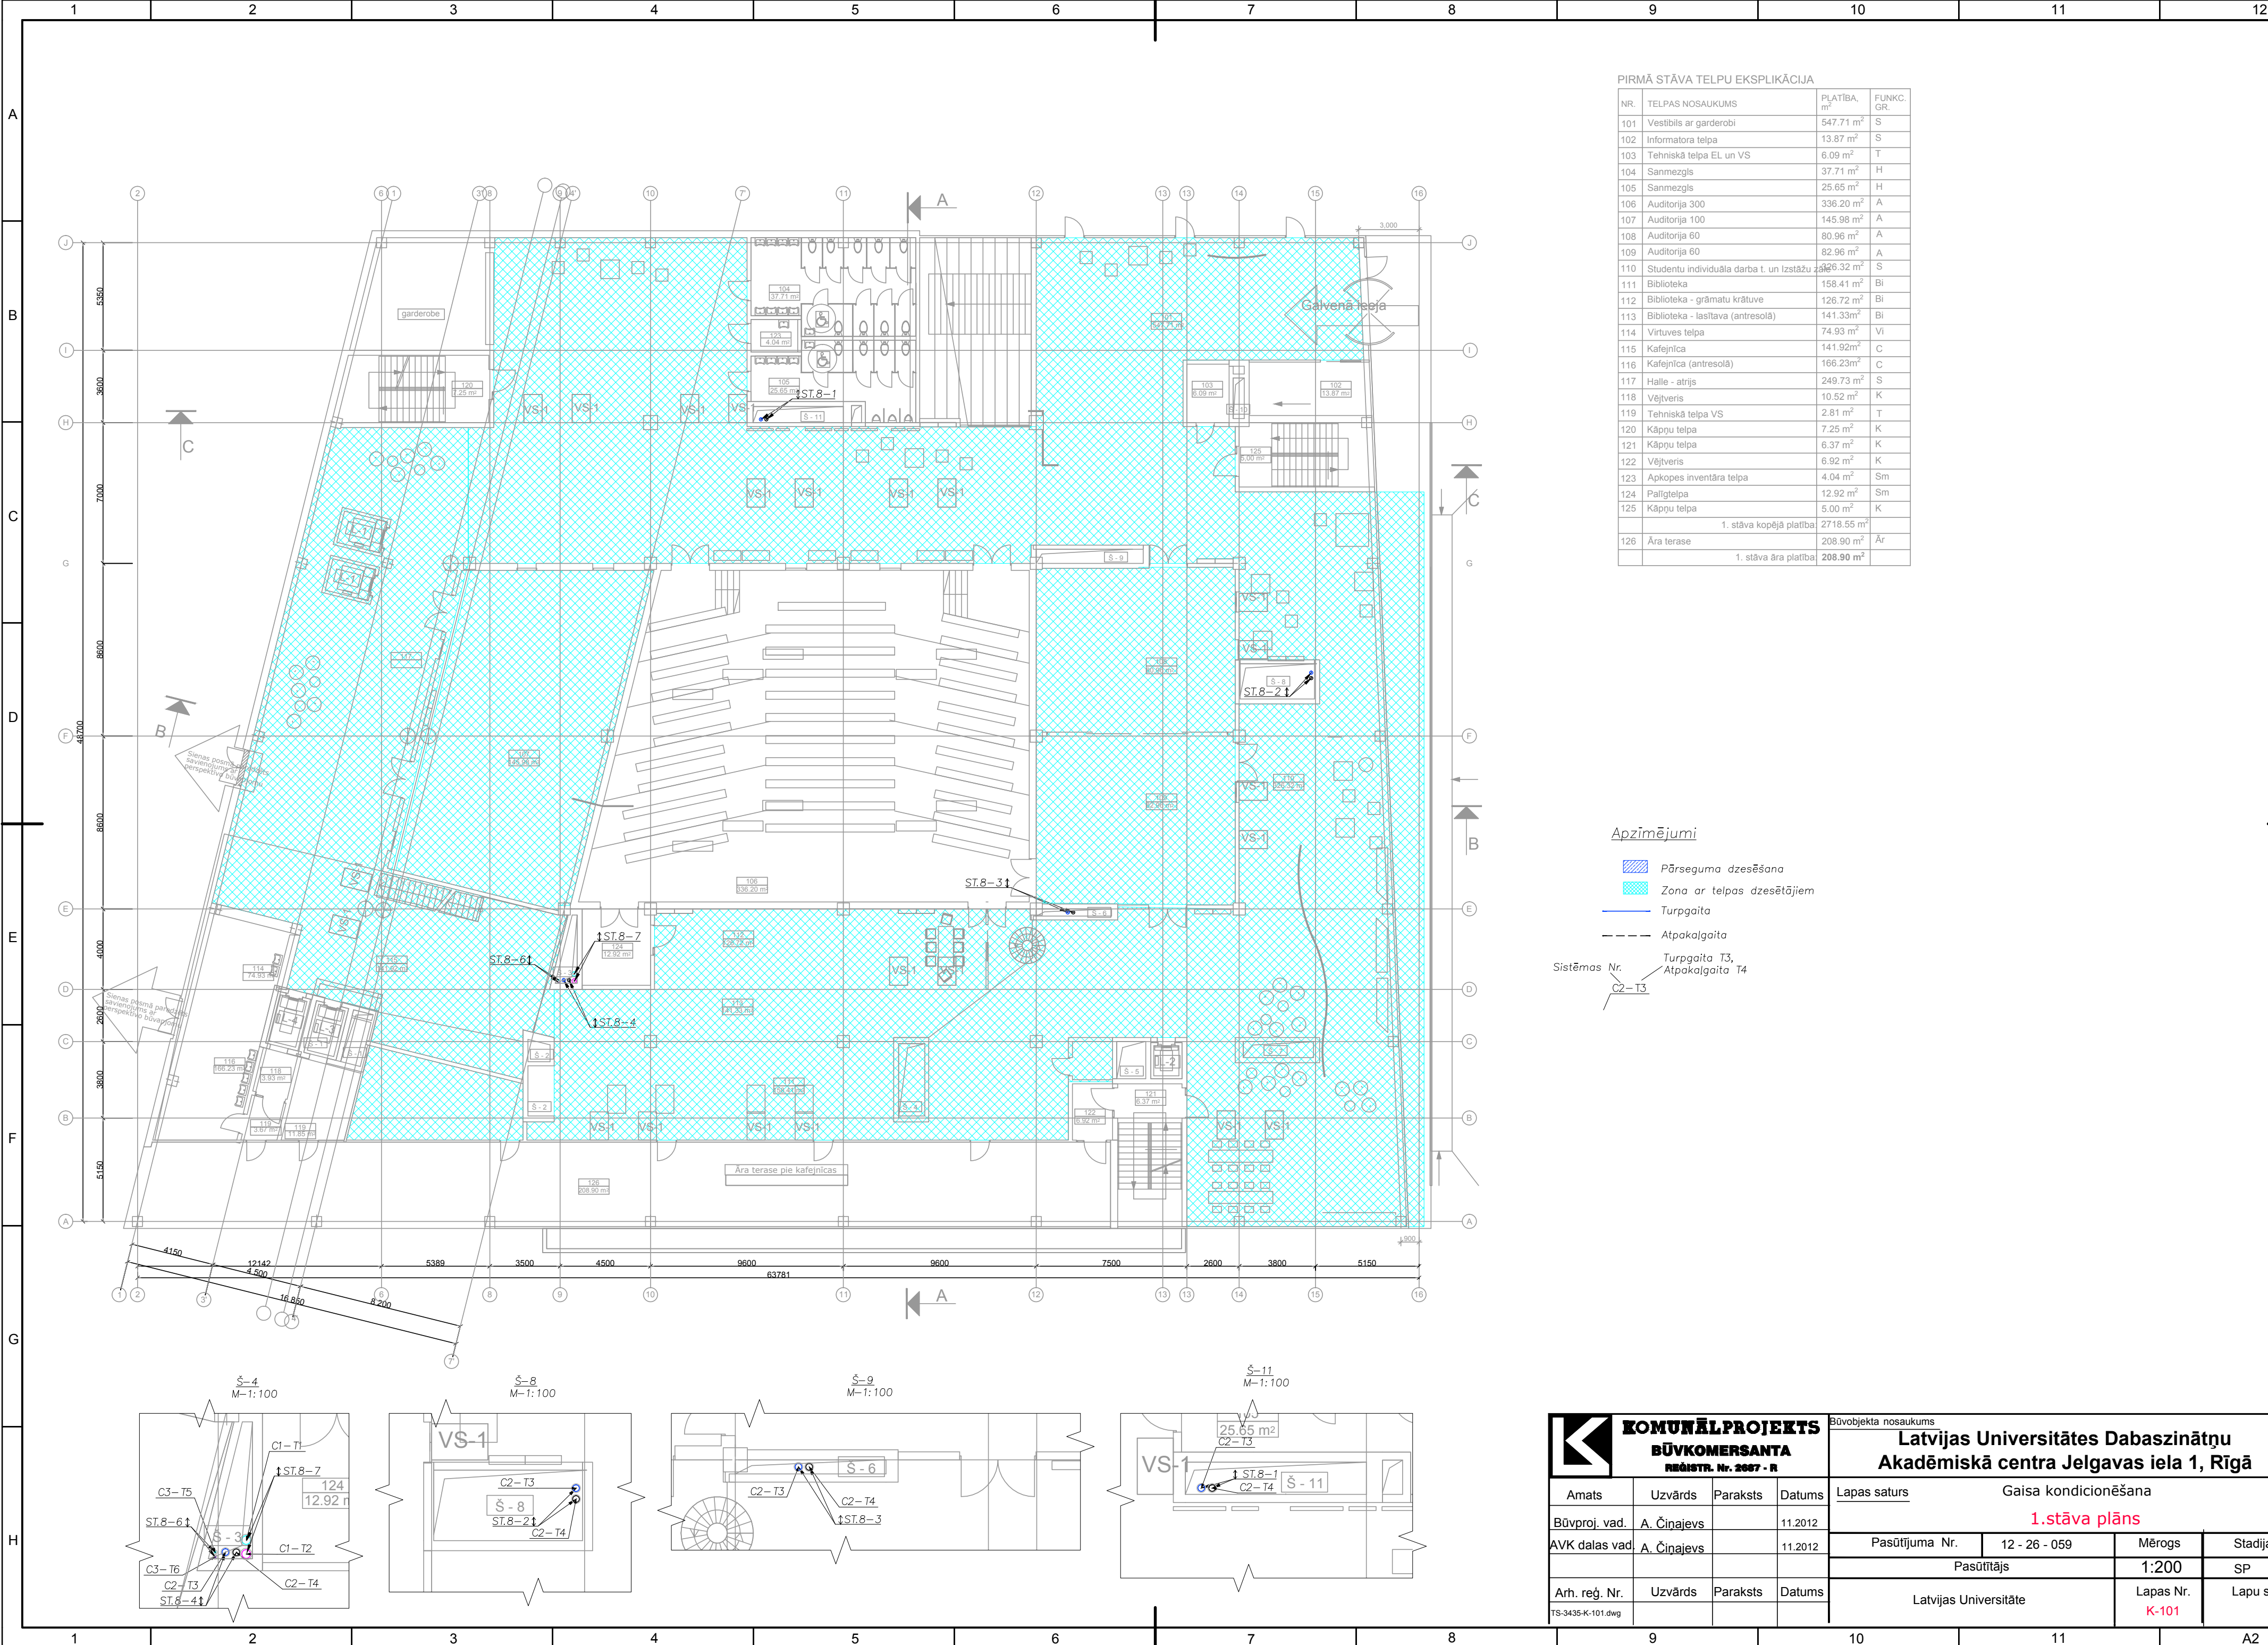

PIRMĀ STĀVA TELPU EKSPLIKĀCIJA			
Nr.	Telpas nosaukums	Platība, m²	Funkc. gr.
101	Vestibils ar garderobi	547.71 m²	S
102	Informatora telpa	13.87 m²	S
103	Tehniskā telpa EL un VS	6.09 m²	T
104	Sanmezgls	37.71 m²	H
105	Sanmezgls	25.65 m²	H
106	Auditorija 300	336.20 m²	A
107	Auditorija 100	145.98 m²	A
108	Auditorija 60	80.96 m²	A
109	Auditorija 60	82.96 m²	A
110	Studentu individuāla darba t. un Izstāžu zāle	226.32 m²	S
111	Biblioteka	158.41 m²	Bi
112	Biblioteka - grāmatu krātuve	126.72 m²	Bi
113	Biblioteka - lasītava (antresolā)	141.33 m²	Bi
114	Virtuves telpa	74.93 m²	Vi
115	Kafejnīca	141.92 m²	C
116	Kafejnīca (antresolā)	166.23 m²	C
117	Halle - atrijs	249.73 m²	S
118	Vejtveris	10.52 m²	K
119	Tehniskā telpa VS	2.81 m²	T
120	Kāpu telpa	7.25 m²	K
121	Kāpu telpa	6.37 m²	K
122	Vejtveris	6.92 m²	K
123	Apkopes inventāra telpa	4.04 m²	Sm
124	Palīgtelpa	12.92 m²	Sm
125	Kāpu telpa	5.00 m²	K
1. stāva kopējā platība		2718.55 m²	
Āra terase		208.90 m²	Ār
1. stāva āra platība		208.90 m²	

- Apzīmējumi
- Pārseguma dzesēšana
 - Zona ar telpas dzesētājiem
 - Turpgaita
 - Atpakalgaita
 - Turpgaita T3, Atpakalgaita T4
- Sistēmas Nr. C2-T3

KOMUNĀLPROJEKTS				Būvobjekta nosaukums			
BŪVKOMERSANTA				Latvijas Universitātes Dabaszinātņu Akadēmiskā centra Jelgavas iela 1, Rīgā			
Amats	Uzvārds	Paraksts	Datums	Lapas saturs			
Būvproj. vad.	A. Činajevs		11.2012	Gaisa kondicionēšana			
AVK dalas vad.	A. Činajevs		11.2012	1.stāva plāns			
Arh. reģ. Nr.				Pasūtītāja Nr.	12 - 26 - 059	Mērogs	Stadija
TS-3435-K-101.dwg				Pasūtītājs		1:200	SP
				Latvijas Universitāte		Lapas Nr.	Lapu sk.
						K-101	

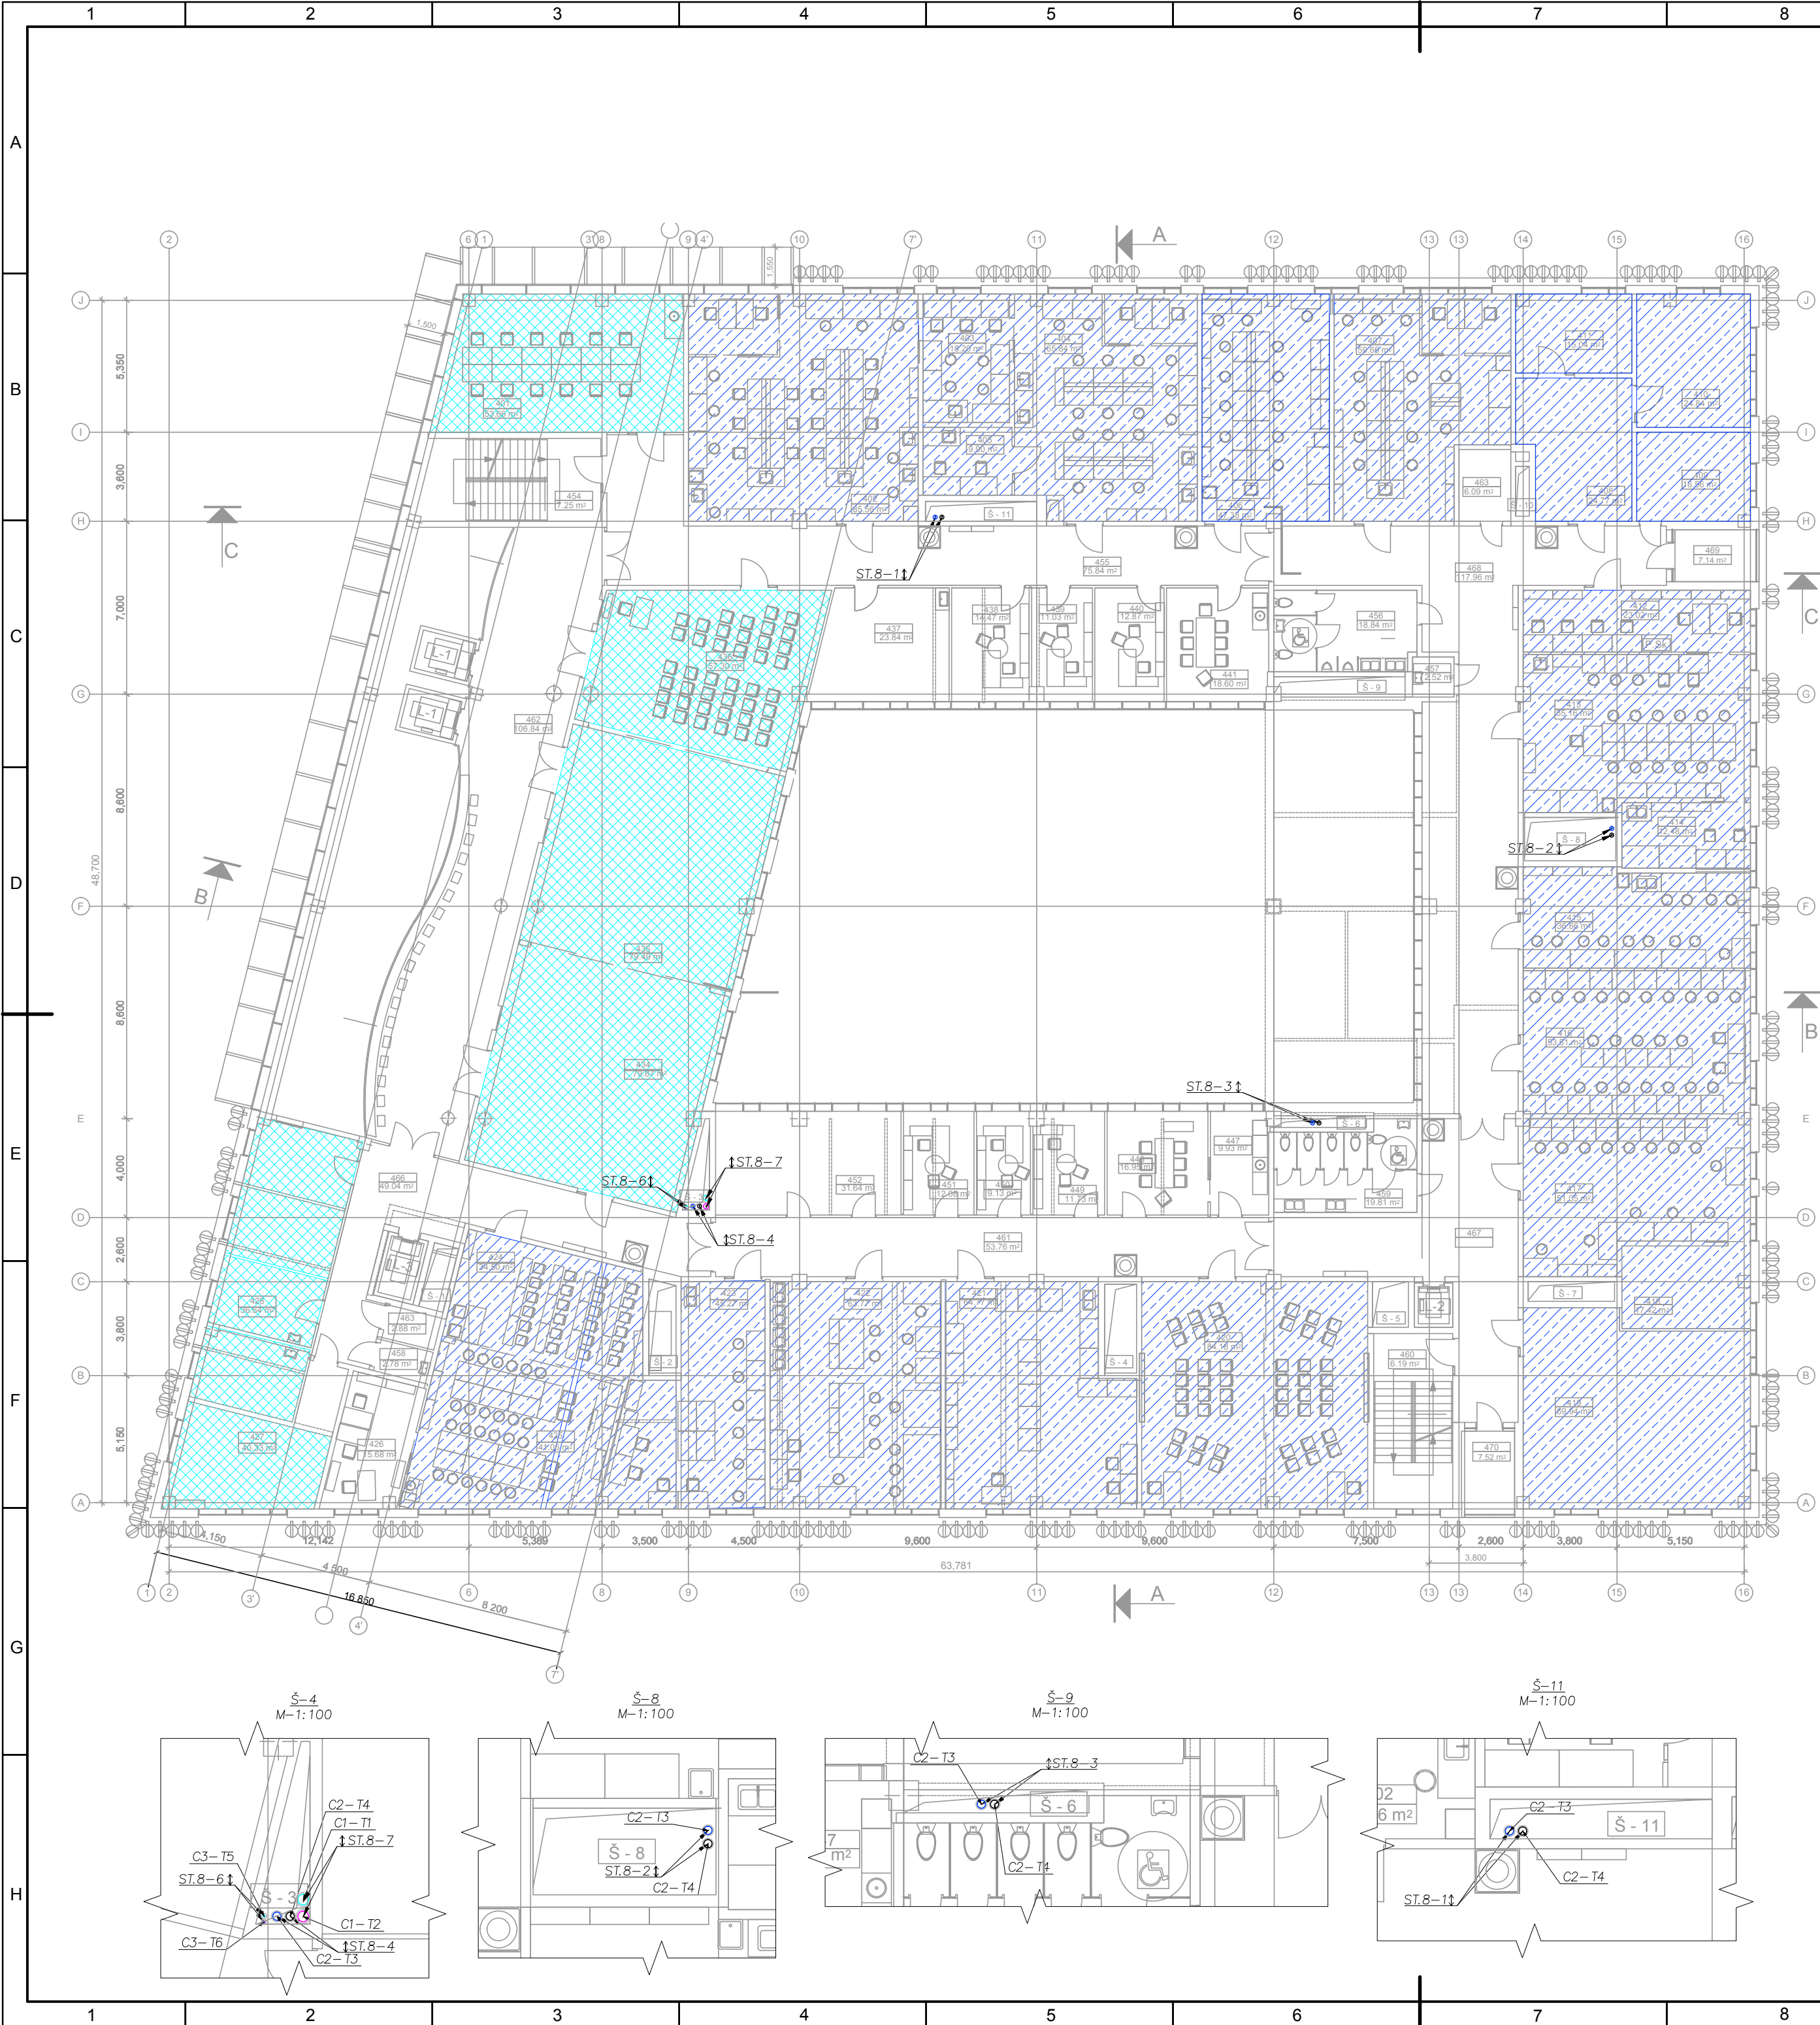


3. STĀVA TĒLPU EKSPĻĪKĀCIJA		
NR.	TĒLPAS NOSAUKUMS	PLĀTĪBA, m ²
401	Studentu individuālā darba telpa	53.66 m ²
402	Vides kvalitātes monitoringa laboratorija	85.56 m ²
403	Aparātu telpa	18.20 m ²
404	Vides tehnoloģiju laboratorija	65.84 m ²
405	Vides tehnoloģiju laboratorija	9.90 m ²
406	Augsnes fizikālā laboratorija	47.38 m ²
407	Augsnes un grunts ķīmiskā laboratorija	59.66 m ²
408	Zinātniskā grupa (prof. Kļaviņš)	24.77 m ²
409	Zinātniskā grupa (prof. Kļaviņš)	16.56 m ²
410	Zinātniskā grupa (prof. Kļaviņš)	24.84 m ²
411	Zinātniskā grupa (prof. Kļaviņš)	15.04 m ²
412	Kvartālu vides laboratorija	23.02 m ²
413	Kvartālu vides laboratorija	55.16 m ²
414	Kvartālu vides pētnieku grupa	12.48 m ²
415	Vides datēšanas laboratorija	36.66 m ²
416	Mineraloģijas un petrogrāf. praktik. telpa	53.51 m ²
417	Mineraloģ. paleontoloģ. mikromorfoloģ. lab	81.05 m ²
418	Darba telpa	12.72 m ²
419	Auditorija (50 vietas)	69.94 m ²
420	Auditorija (50 vietas)	74.18 m ²
421	Hidroloģijas un inženierģeoloģijas laboratorija	64.77 m ²
422	Ģeoloģisko procesu un iegu pētījumu laboratorija	63.77 m ²
423	Mālu pētījumu laboratorija	45.27 m ²
424	Pilsētplānošanas darbnīca	34.50 m ²
425	Pilsētplānošanas semināru telpa	47.06 m ²
426	Pasniedzēju telpa	15.68 m ²
427	Auditorija 20 vietām	40.33 m ²
428	Pasniedzēju telpa	36.84 m ²
434	Auditorija 50 vietām	79.87 m ²
435	Auditorija 50 vietām	79.49 m ²
436	Auditorija 30 vietām	59.32 m ²
437	Pasniedzēju telpa	23.84 m ²
438	Programmas vadītāja kabinets	14.47 m ²
439	Programmas vadītāja kabinets	11.03 m ²
440	Programmas vadītāja kabinets	12.87 m ²
441	Apspriežu telpa ar biroja virtuvi	18.60 m ²
446	Biroja virtuve	9.93 m ²
447	Apspriežu telpa	16.95 m ²
448	Programmas vadītāja kabinets	11.73 m ²
449	Programmas vadītāja kabinets	9.13 m ²
450	Programmas vadītāja kabinets	12.08 m ²
451	Pasniedz. telpas	31.64 m ²
Telpu kopējā platība		1549.3 m ²
NR.	TĒLPAS NOSAUKUMS	PLĀTĪBA, m ²
454	Kāpņu telpa	7.25 m ²
455	Gaitenis	75.84 m ²
456	Tualetes	18.84 m ²
457	Tehniskā telpa	2.52 m ²
458	Apkopes inventāra telpa	2.61 m ²
459	Tualetes	19.81 m ²
460	Kāpņu telpa	6.19 m ²
461	Gaitenis	53.76 m ²
462	Halle/ātrijs	106.84 m ²
463	Tehniskā telpa EL un VS	6.09 m ²
465	Tehniskā telpa VS	2.94 m ²
466	Gaitenis	49.04 m ²
467	Gaitenis	53.76 m ²
468	Vestibīls	117.96 m ²
Koplietošanas telpu platība kopā		523.45 m ²
4. stāva telpu platība kopā		2072.75 m ²
469	Balkons	7.14 m ²
470	Balkons	7.52 m ²
4. stāva āra platība		14.66 m ²

Apzīmējumi

- Pārseguma dzesēšana
- Zona ar telpas dzesētājiem
- Turpgaita
- Atpakaļgaita
- Turpgaita T3, Atpakaļgaita T4

Sistēmas Nr. C2-T3

KOMUNĀLPROJEKTS BŪVKOMERSANTA REĢISTR. Nr. 2007 - R				Būvobjekta nosaukums Latvijas Universitātes Dabaszinātņu Akadēmiskā centra Jelgavas iela 1, Rīgā			
Amats	Uzvārds	Paraksts	Datums	Lapas saturs Gaisa kondicionēšana			
Būvproj. vad.	A. Činajevs		11.2012	3.stāva plāns			
AVK dalas vad.	A. Činajevs		11.2012	Pasūtījuma Nr.	12 - 26 - 059	Mērogs	Stadija
				Pasūtītājs		1:200	SP
Arh. reģ. Nr.	Uzvārds	Paraksts	Datums	Latvijas Universitāte		Lapas Nr. K-103	Lapu sk.
TS-3435-K-103.dwg							

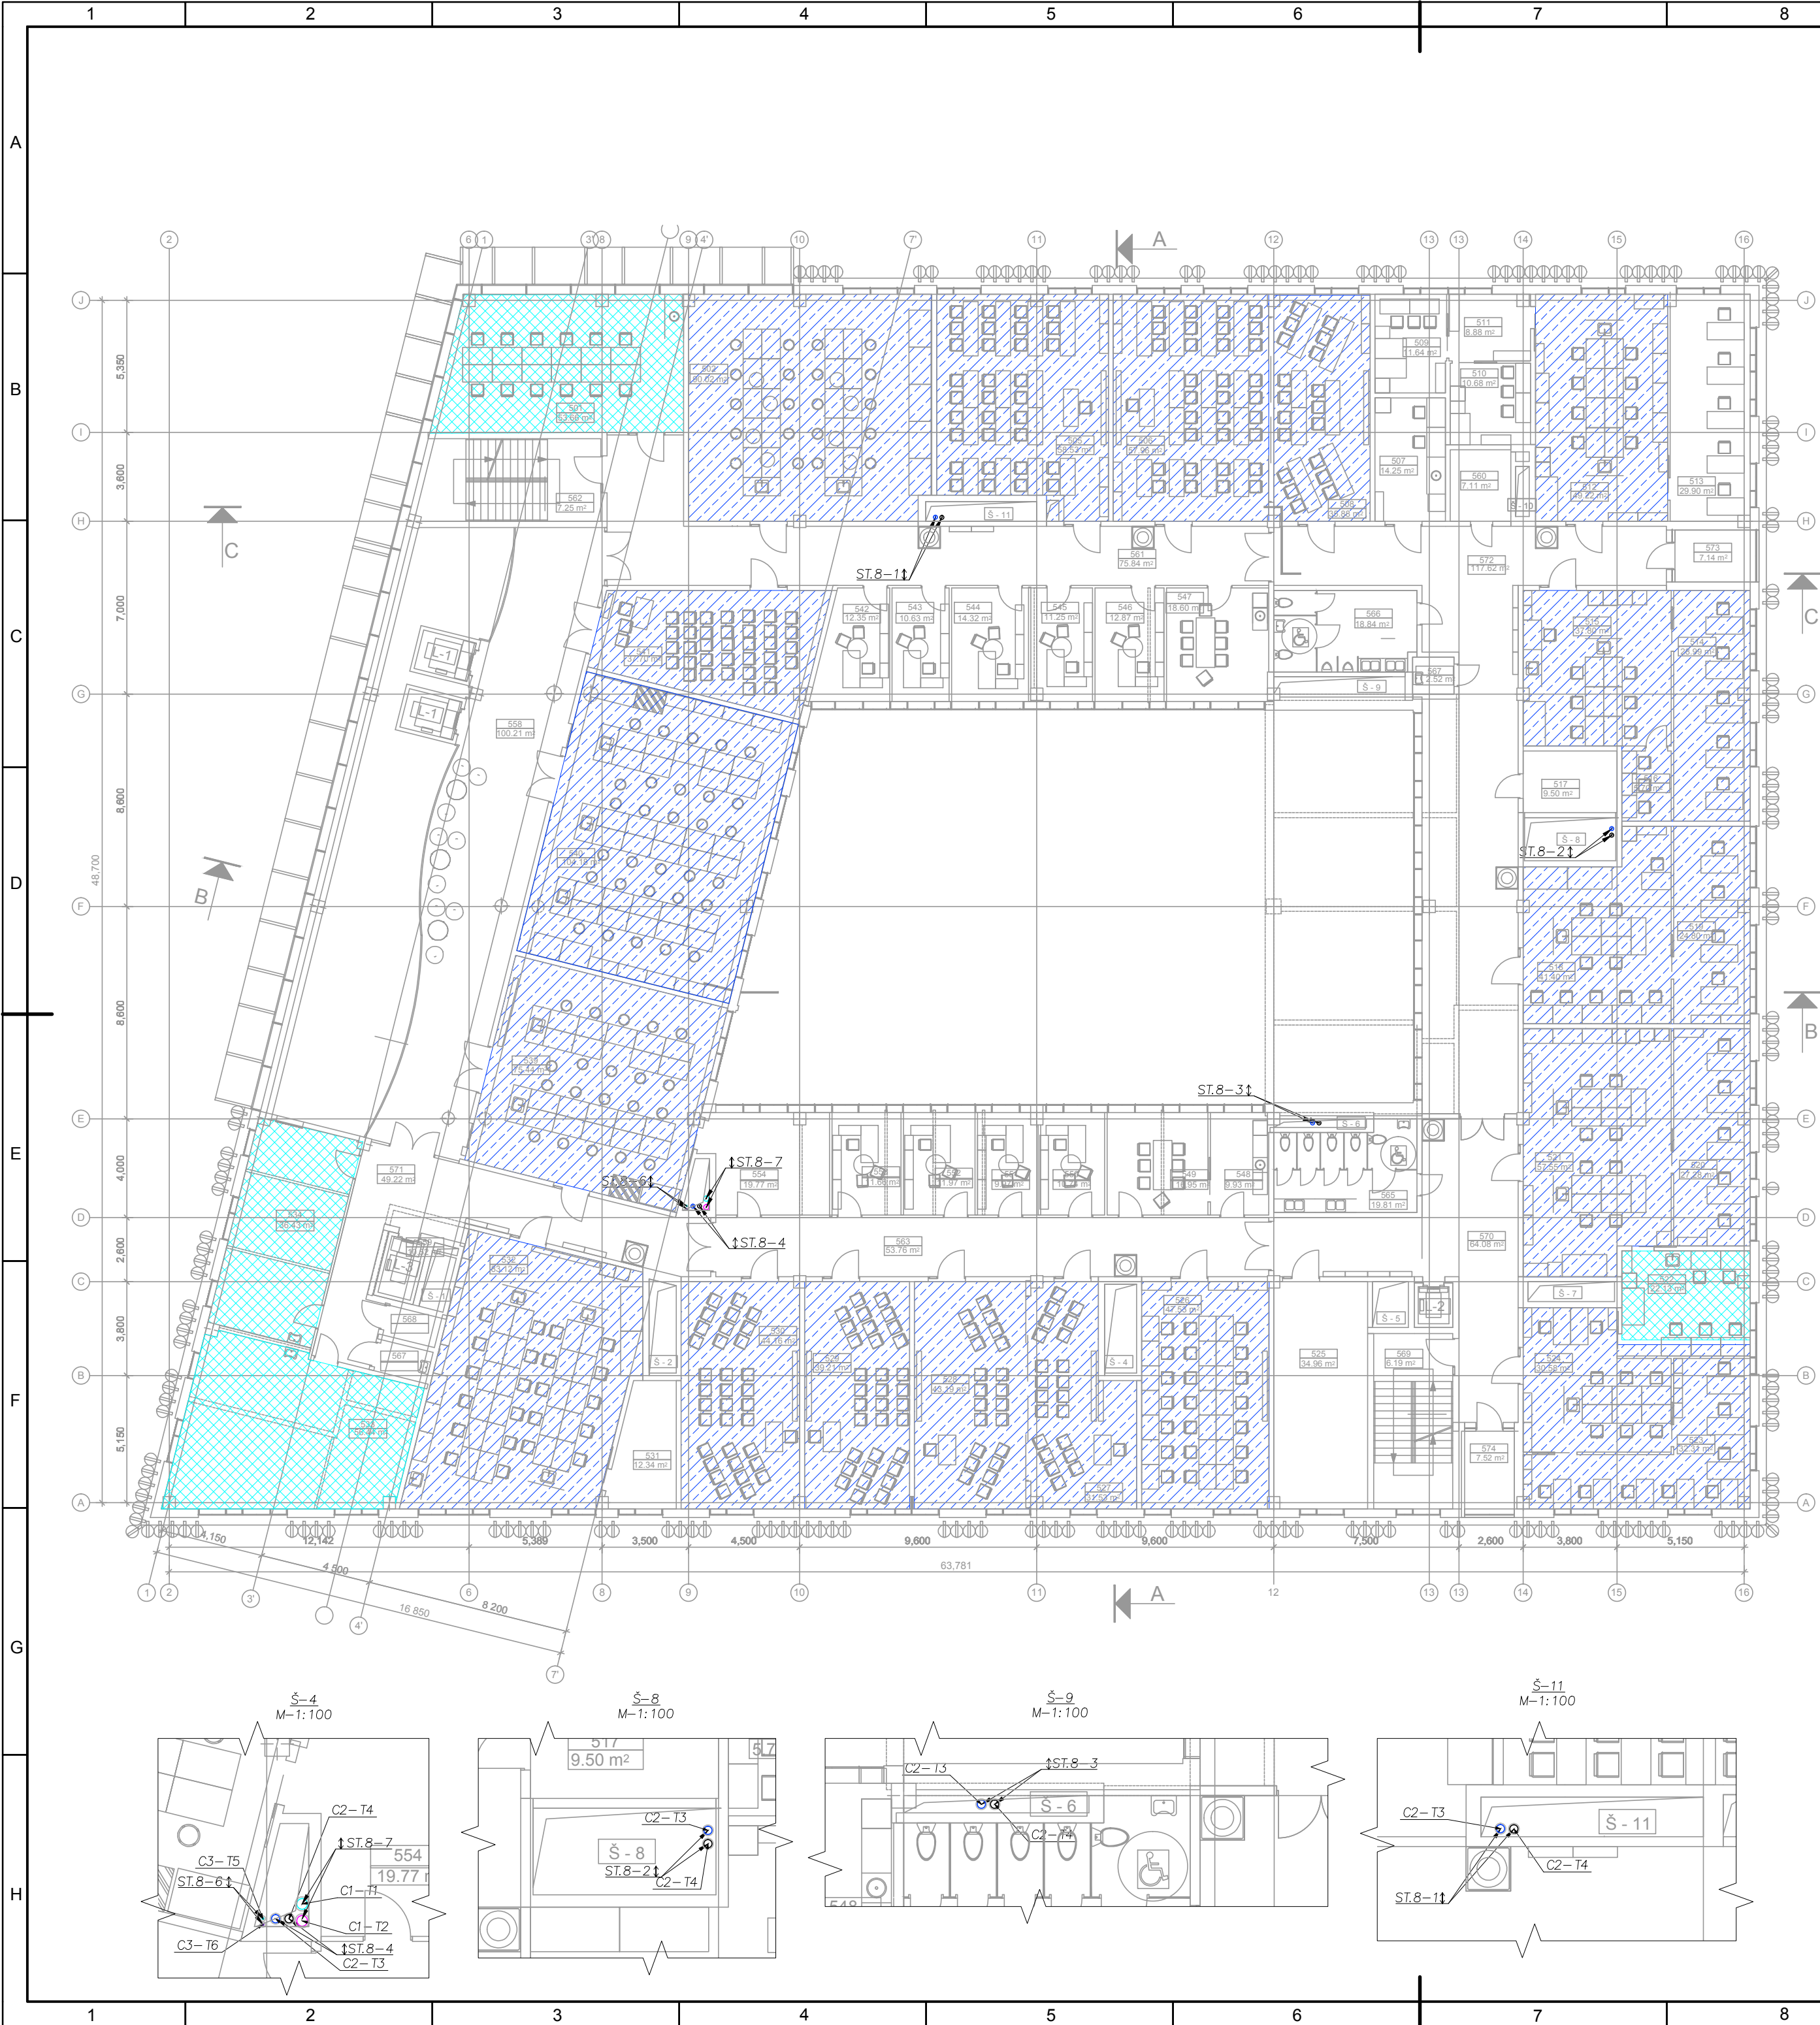

4. STĀVA TĒLPU EKSPĻIKĀCIJA

NR.	TĒLPAS NOSAUKUMS	PLĀTĪBA, m ²	FUNKC. GR.
501	Studentu individuālā darba telpa	53.66 m ²	Bp
502	Pilsmas laboratorija	90.02 m ²	L
505	Macību telpa-mulāžas lab., sociālā farmācija 30 vietas	58.53 m ²	L
506	Macību telpa-mulāžas laboratorija 30 vietas	57.96 m ²	L
507	Sterilizācijas telpa	14.25 m ²	L
508	Semināra telpa -20 vietas	35.88 m ²	A2
509	Laboratorija - cilvēku šūnu istaba	11.64 m ²	L
510	Laboratorija - dzīvnieku šūnu istaba	10.68 m ²	L
511	Priekštelpa - vejtveris	8.88 m ²	L
512	Neirofarmācijas eksperimentālā laboratorija	49.22 m ²	L
513	Farmācijas nodalges darba telpa	29.90 m ²	L
514	Mikrobioloģijas katedra darba telpas	28.98 m ²	L
515	Medicīnas mikrobioloģijas zin. laboratorija	37.80 m ²	L
516	Mikroskopijas telpa, laboratorija	5.70 m ²	L
517	Palīgtelpa -BIO banka	9.50 m ²	L
518	Slāpekļa oksīda izpētes laboratorija	41.4 m ²	L
519	Medicīnas biokīmijas katedras darba telpa	24.80 m ²	L
520	Farmācijas nodalges darba telpa	27.28 m ²	L
521	Farmaceutiskās farmakognozijas zin. lab.	57.55 m ²	L
522	Aparatūras telpa	22.13 m ²	L
523	Farmakoloģijas katedras darba telpa	32.31 m ²	L
524	Psiho-Neiro-Imuno farmakoloģijas zin. lab.	30.58 m ²	L
525	Pediatrijas kat. - epidemioloģijas zin. lab.	34.96 m ²	L
526	Datorklase 15-20 vietas	47.53 m ²	L
527	Semināra telpa 20 vietas	31.53 m ²	A3
528	Semināra telpa 20 vietas	43.19 m ²	A3
529	Semināra telpa 25 vietas	39.21 m ²	A3
530	Semināra telpa 25 vietas	44.16 m ²	A3
531	Laboratorijas palīgtelpa	12.34 m ²	L
532	Māc. laborat./slapja (Farm. Biokīm. Mikrobiol.) 22 vietas	83.12 m ²	L
533	Auditorija ar biroja virtuvi 30 vietām	56.44 m ²	A
534	Pasniedzēju darba telpa	36.43 m ²	P
539	Pilsmas laboratorija	75.44m ²	L
540	Pilsmas laboratorija	104.18 m ²	L
541	Semināra telpa 20vietām	37.70m ²	A
542	Programmas vadītāja kabinets	12.35 m ²	P
543	Programmas vadītāja kabinets	10.83 m ²	P
544	Programmas vadītāja kabinets	14.32 m ²	P
545	Programmas vadītāja kabinets	11.25 m ²	P
546	Programmas vadītāja kabinets	12.87 m ²	P
547	Apspriežu telpa ar biroja virtuvi	18.60m ²	A
548	Biroja virtuve	9.93m ²	Bv
549	Apspriežu telpa	16.95m ²	A4
550	Programmas vadītāja kabinets	10.74 m ²	P
551	Programmas vadītāja kabinets	9.97 m ²	P
552	Programmas vadītāja kabinets	11.97m ²	P
553	Programmas vadītāja kabinets	11.66 m ²	P
554	Laborantu darba telpa	19.97m ²	L
Telpu kopējā platība		1556.09 m ²	
NR.	TĒLPAS NOSAUKUMS	PLĀTĪBA, m ²	FUNKC. GR.
558	Halle - atrijs	100.21 m ²	S

560	Tehniskā telpa (EL un VS)	7.08 m ²	T
561	Gaitenis	75.84 m ²	K2
562	Kāpņu telpa	7.25 m ²	K
563	Gaitenis	53.76 m ²	K2
564	WC un duša	3.70 m ²	H
565	Sanmezglis	19.81 m ²	H
566	Sanmezglis	18.84 m ²	H
567	Apkopes inventāra telpa	2.61 m ²	Sm
568	Tehniskā telpa (VS)	2.94m ²	T
569	Kāpņu telpa	6.19 m ²	K
570	Gaitenis	50.37m ²	K2
571	Gaitenis	49.22 m ²	K2
572	Vestibīls	117.62m ²	K2
Koplietošanas telpu platība		515.44m ²	
4. stāva kopējā platība:		2071.53m ²	
573	Balkons	7.14 m ²	Ār
574	Balkons	7.52 m ²	Ār
4. stāva āra platība:		14.66 m ²	

Apzīmējumi

- Pārseguma dzesēšana
- Zona ar telpas dzesētājiem
- Turpgaita
- Atpakalgaita
- Turpgaita T3, Atpakalgaita T4
- Sistēmas Nr. C2-T3

				Būvobjekta nosaukums Latvijas Universitātes Dabaszinātņu Akadēmiskā centra Jelgavas iela 1, Rīgā			
Amats	Uzvārds	Paraksts	Datums	Lapas saturs Gaisa kondicionēšana			
Būvproj. vad.	A. Činajevs		11.2012	4.stāva plāns			
AVK dalas vad.	A. Činajevs		11.2012	Pasūtījuma Nr.	12 - 26 - 059	Mērogs	Stadija
				Pasūtītājs		1:200	SP
Arh. reģ. Nr.	Uzvārds	Paraksts	Datums	Latvijas Universitāte		Lapas Nr.	Lapu sk.
TS-3435-K-104.dwg						K-104	



6. STĀVA TELPU EKSPĻIKĀCIJA

NR.	TELPAS NOSAUKUMS	PLATĪBA, m ²	FUNKC. GR.
701	Studentu individuāla darba telpa - semināru	53.66 m ²	Bp
702	Pilsmas laboratorija	90.04 m ²	L
703	Organiskās un neorg. ķīm. māc. laboratorija	58.50 m ²	L
704	Organiskās un neorg. ķīm. zin. laboratorija	58.10 m ²	L
705	Organiskās un neorg. ķīm. zin. laboratorija	61.52 m ²	L
706	Sagatavotava	19.82 m ²	L
707	Smalkās org. sintēzes zinātn. laboratorija	61.34 m ²	L
708	Autoklāva kabīne	8.21 m ²	SpT
709	Uzturēšanās kabīne	9.01 m ²	SpT
710	Hromotogrāfijas centrs - laboratorija	94.13 m ²	L
711	Hromotogrāfijas centrs - laboratorija	57.07 m ²	L
712	Fizikālās ķīmijas aboratorija	87.87 m ²	L
713	Sagatavotava	14.30 m ²	L
714	Skolotāju programmas laboratorija	70.78 m ²	L
715	Kvantitatīvās analīzes laboratorija	76.62 m ²	L
716	Sagatavotava	14.30 m ²	L
717	Instrum. analītiskās ķīmijas laboratorija	92.46 m ²	L
718	Paraugu sag. laboratorija	58.48 m ²	L
719	Sagatavotava	14.94 m ²	L
720	Spetrometrisko analīžu laboratorija	83.12 m ²	L
721	Auditorija 30 vietām	56.90 m ²	A
722	Pasniedzēju darba telpa	36.67 m ²	P
723	Pilsmas laboratorija	77.82 m ²	L
724	Pilsmas laboratorija	65.21 m ²	L
725	Pilsmas laboratorija	83.93 m ²	L
726	Laborantu telpa	23.21 m ²	P
727	Programmas vadītāja kabinets	13.43 m ²	P
728	Programmas vadītāja kabinets	12.27 m ²	P
729	Programmas vadītāja kabinets	12.78 m ²	P
730	Apspriežu telpa ar biroja virtuvi	18.60 m ²	A
731	Biroja virtuve	9.93 m ²	BV
732	Apspriežu telpa	16.95 m ²	A
733	Programmas vadītāja kabinets	11.97 m ²	P
734	Pasniedzēju darba telpa	39.07 m ²	P
735	Laborantu telpa	13.97 m ²	L
Telpu kopējā platība		1576.37 m ²	
NR.	TELPAS NOSAUKUMS	PLATĪBA, m ²	FUNKC. GR.
747	Gaitenis	53.76 m ²	K2
749	Tehniskā telpa (VS)	2.94 m ²	T
750	Halle - atļijs	100.30 m ²	S
751	Kāpņu telpa	7.25 m ²	K
752	Gaitenis	75.84 m ²	K2
753	Tehniskā telpa (EL un VS)	7.11 m ²	T
754	Tualetes	18.84 m ²	H
755	Apkopes inventāra telpa	2.71 m ²	Sm
756	Tualetes	19.81 m ²	H
757	Kāpņu telpa	6.19 m ²	K
758	Gaitenis	52.98 m ²	K2
759	Gaitenis	48.92 m ²	K2
760	Vestibīls	117.96 m ²	K2
Koplietošanas telpu platība		514.61 m ²	
6.stāva kopējā platība		2090.98 m ²	
761	Balkons	7.14 m ²	Ār
762	Balkons	7.52 m ²	Ār
6.stāva āra platība		14.66 m ²	

Apzīmējumi

- Turpgaita
- Atpakaļgaita
- Sistēmas Nr. C2-T3
- Telpas dzesētājs

KOMUNĀLPROJEKTS BŪVKOMERSANTA REĢISTR. Nr. 2007 - R				Būvobjekta nosaukums Latvijas Universitātes Dabaszinātņu Akadēmiskā centra Jelgavas iela 1, Rīgā			
Amats	Uzvārds	Paraksts	Datums	Lapas saturs Gaisa kondicionēšana			
Būvproj. vad.	A. Činajevs		11.2012	6.stāva plāns			
AVK dalas vad.	A. Činajevs		11.2012	Pasūtījuma Nr.	12 - 26 - 059	Mērogs	Stadija
Arh. reģ. Nr.		Uzvārds	Paraksts	Pasūtītājs		1:200	SP
TS-3435-K-106.dwg			Datums	Latvijas Universitāte		Lapas Nr. K-106	Lapu sk.

