
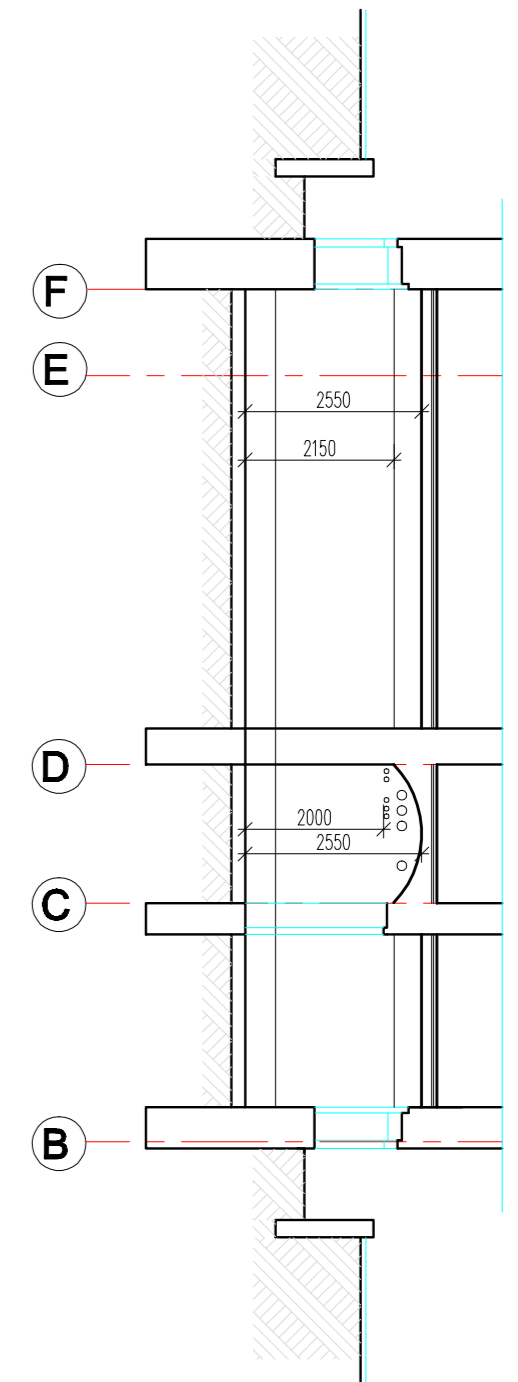


PAGRABA STĀVA PLĀNS.
UZMĒRĪJUMA RASĒJUMI.

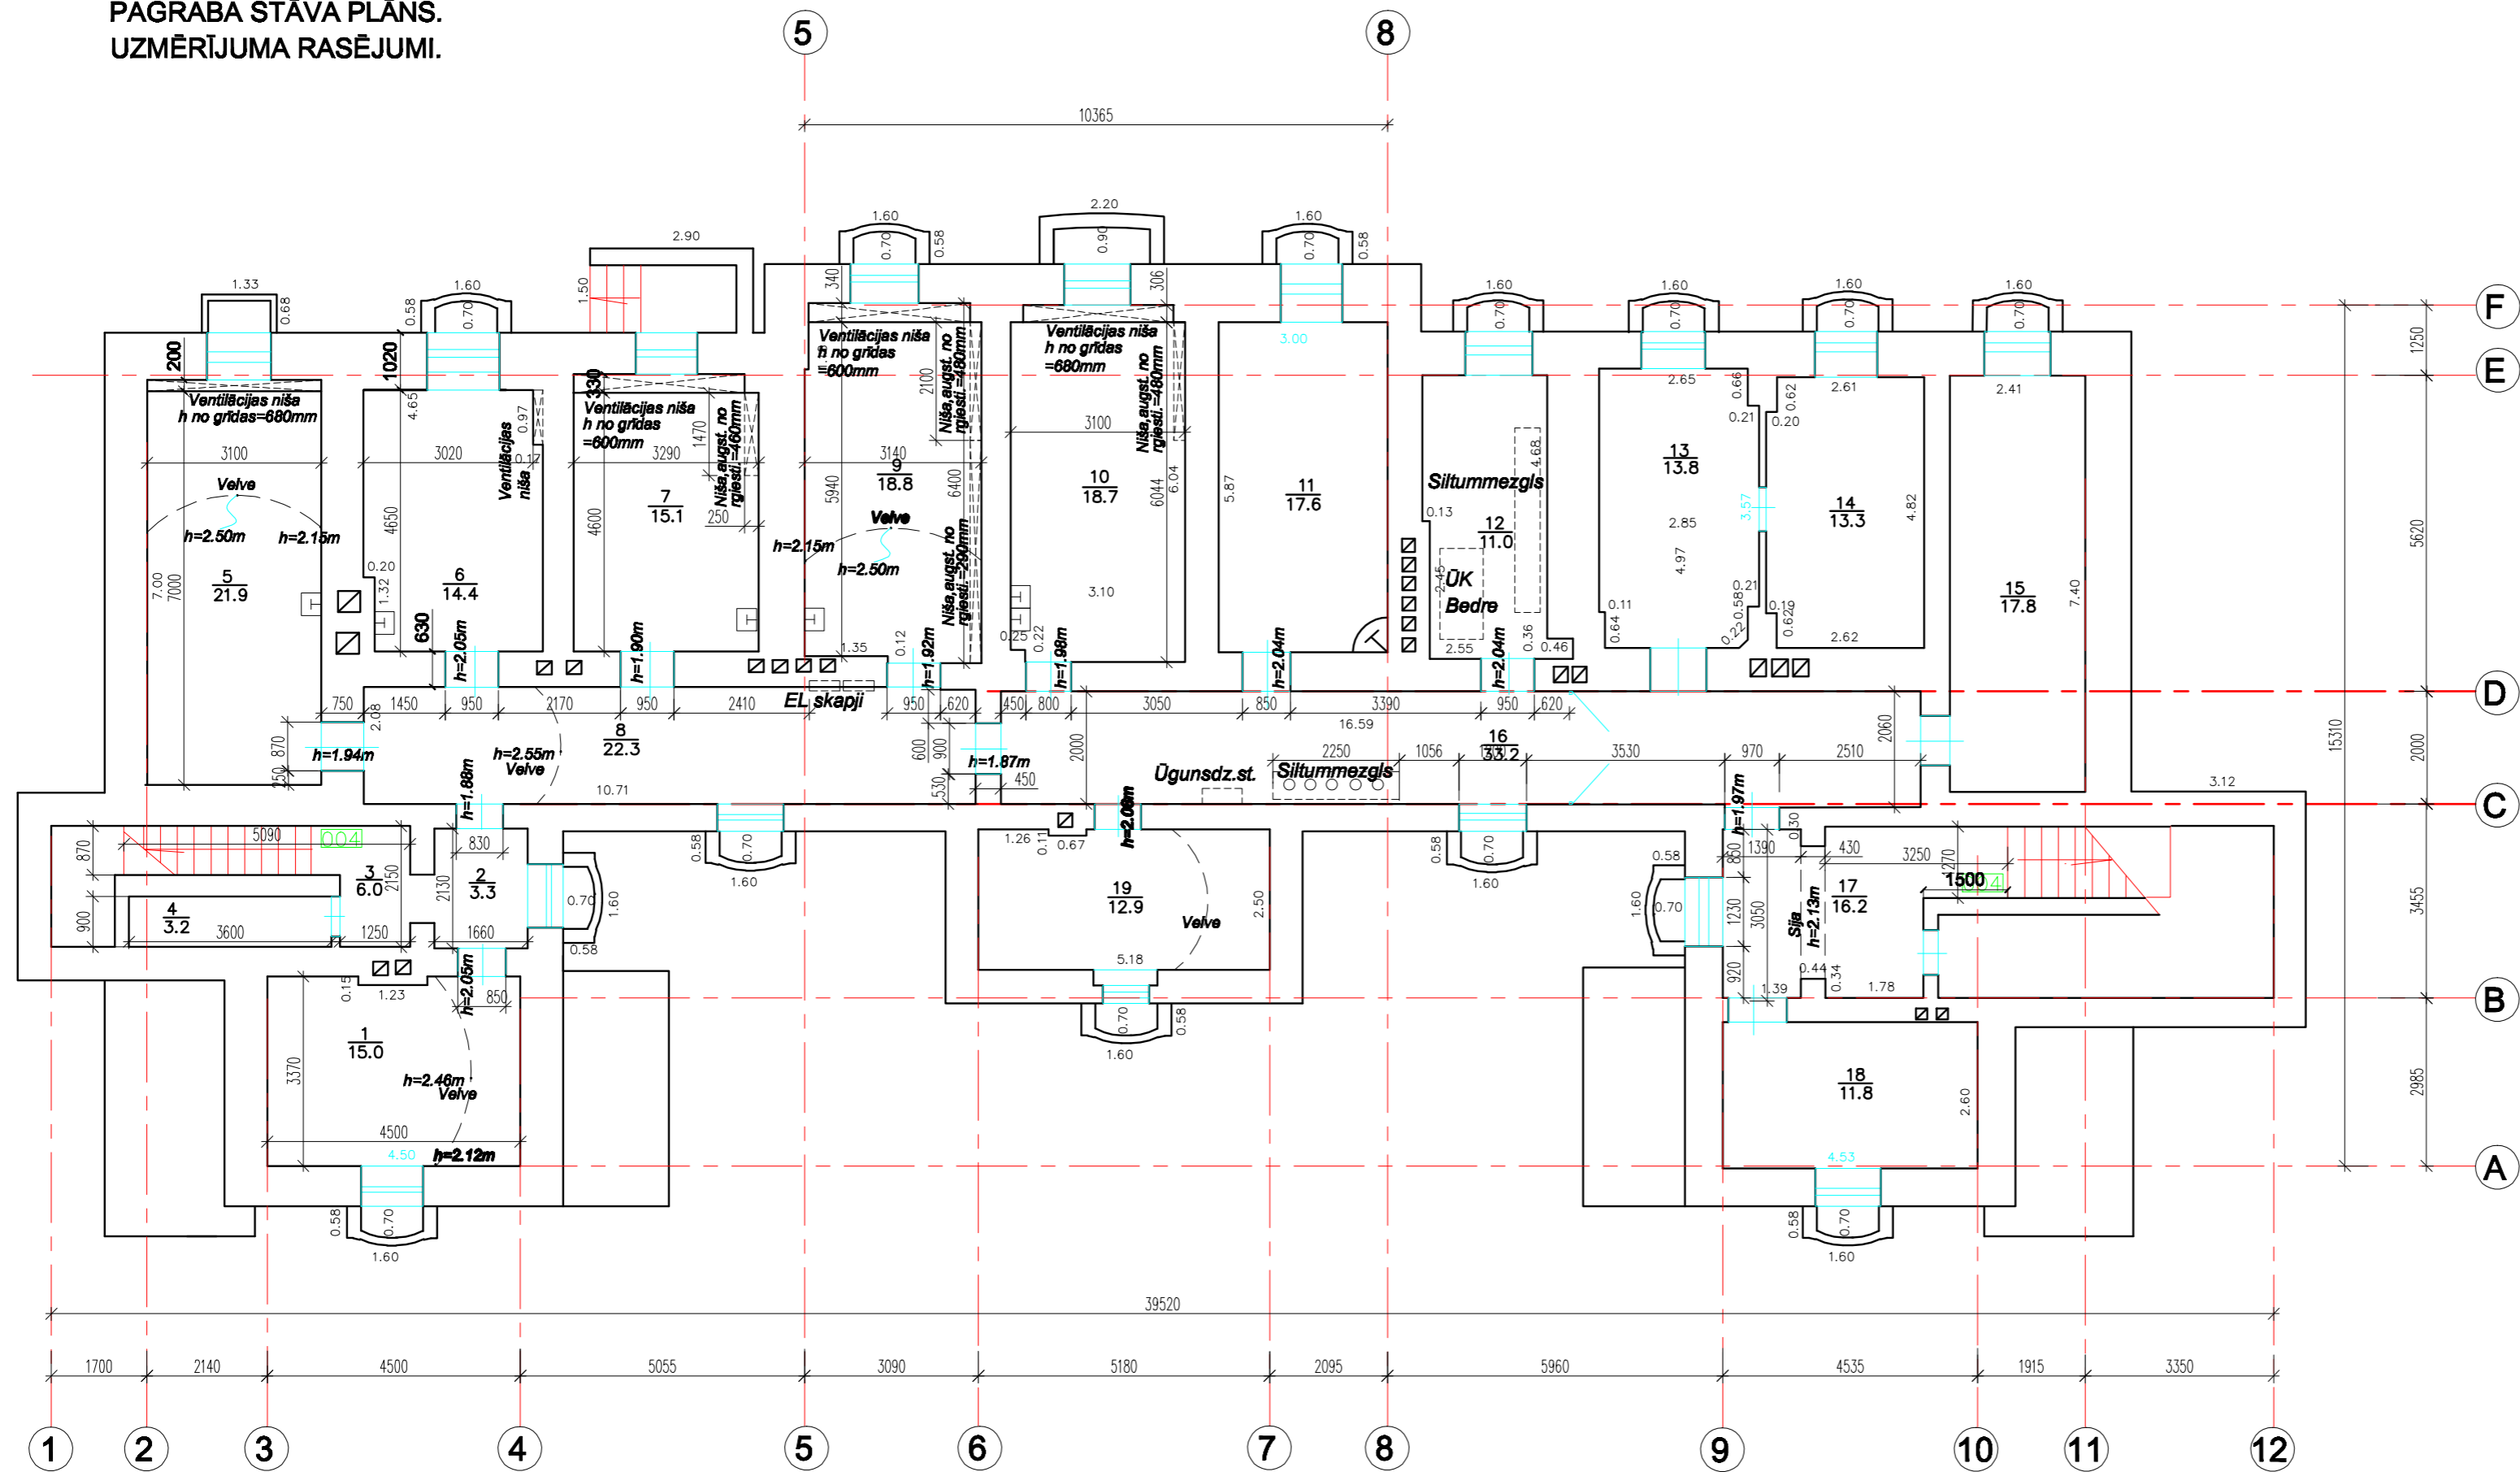

				PASŪTĀJS: Latvijas Universitāte, Raiņa bulvāris 19, Rīga, LV-1586 Reģ. Nr. VRN: 3341000218		ARĪVA NR.: LV-22/L-1-1	
				LV-22/L-1		AR	
OBJEKTS: PAGRABA telpu rekonstrukcija (līt.010); Pilsogu iela 13, Rīga				STADJA	LAPA	LAPAS	
LAPPAS NOBAUKUMS: PAGRABA STĀVA PLĀNS				TP	UR-1		
MĒROGS: 1:100							