


8. STĀVS

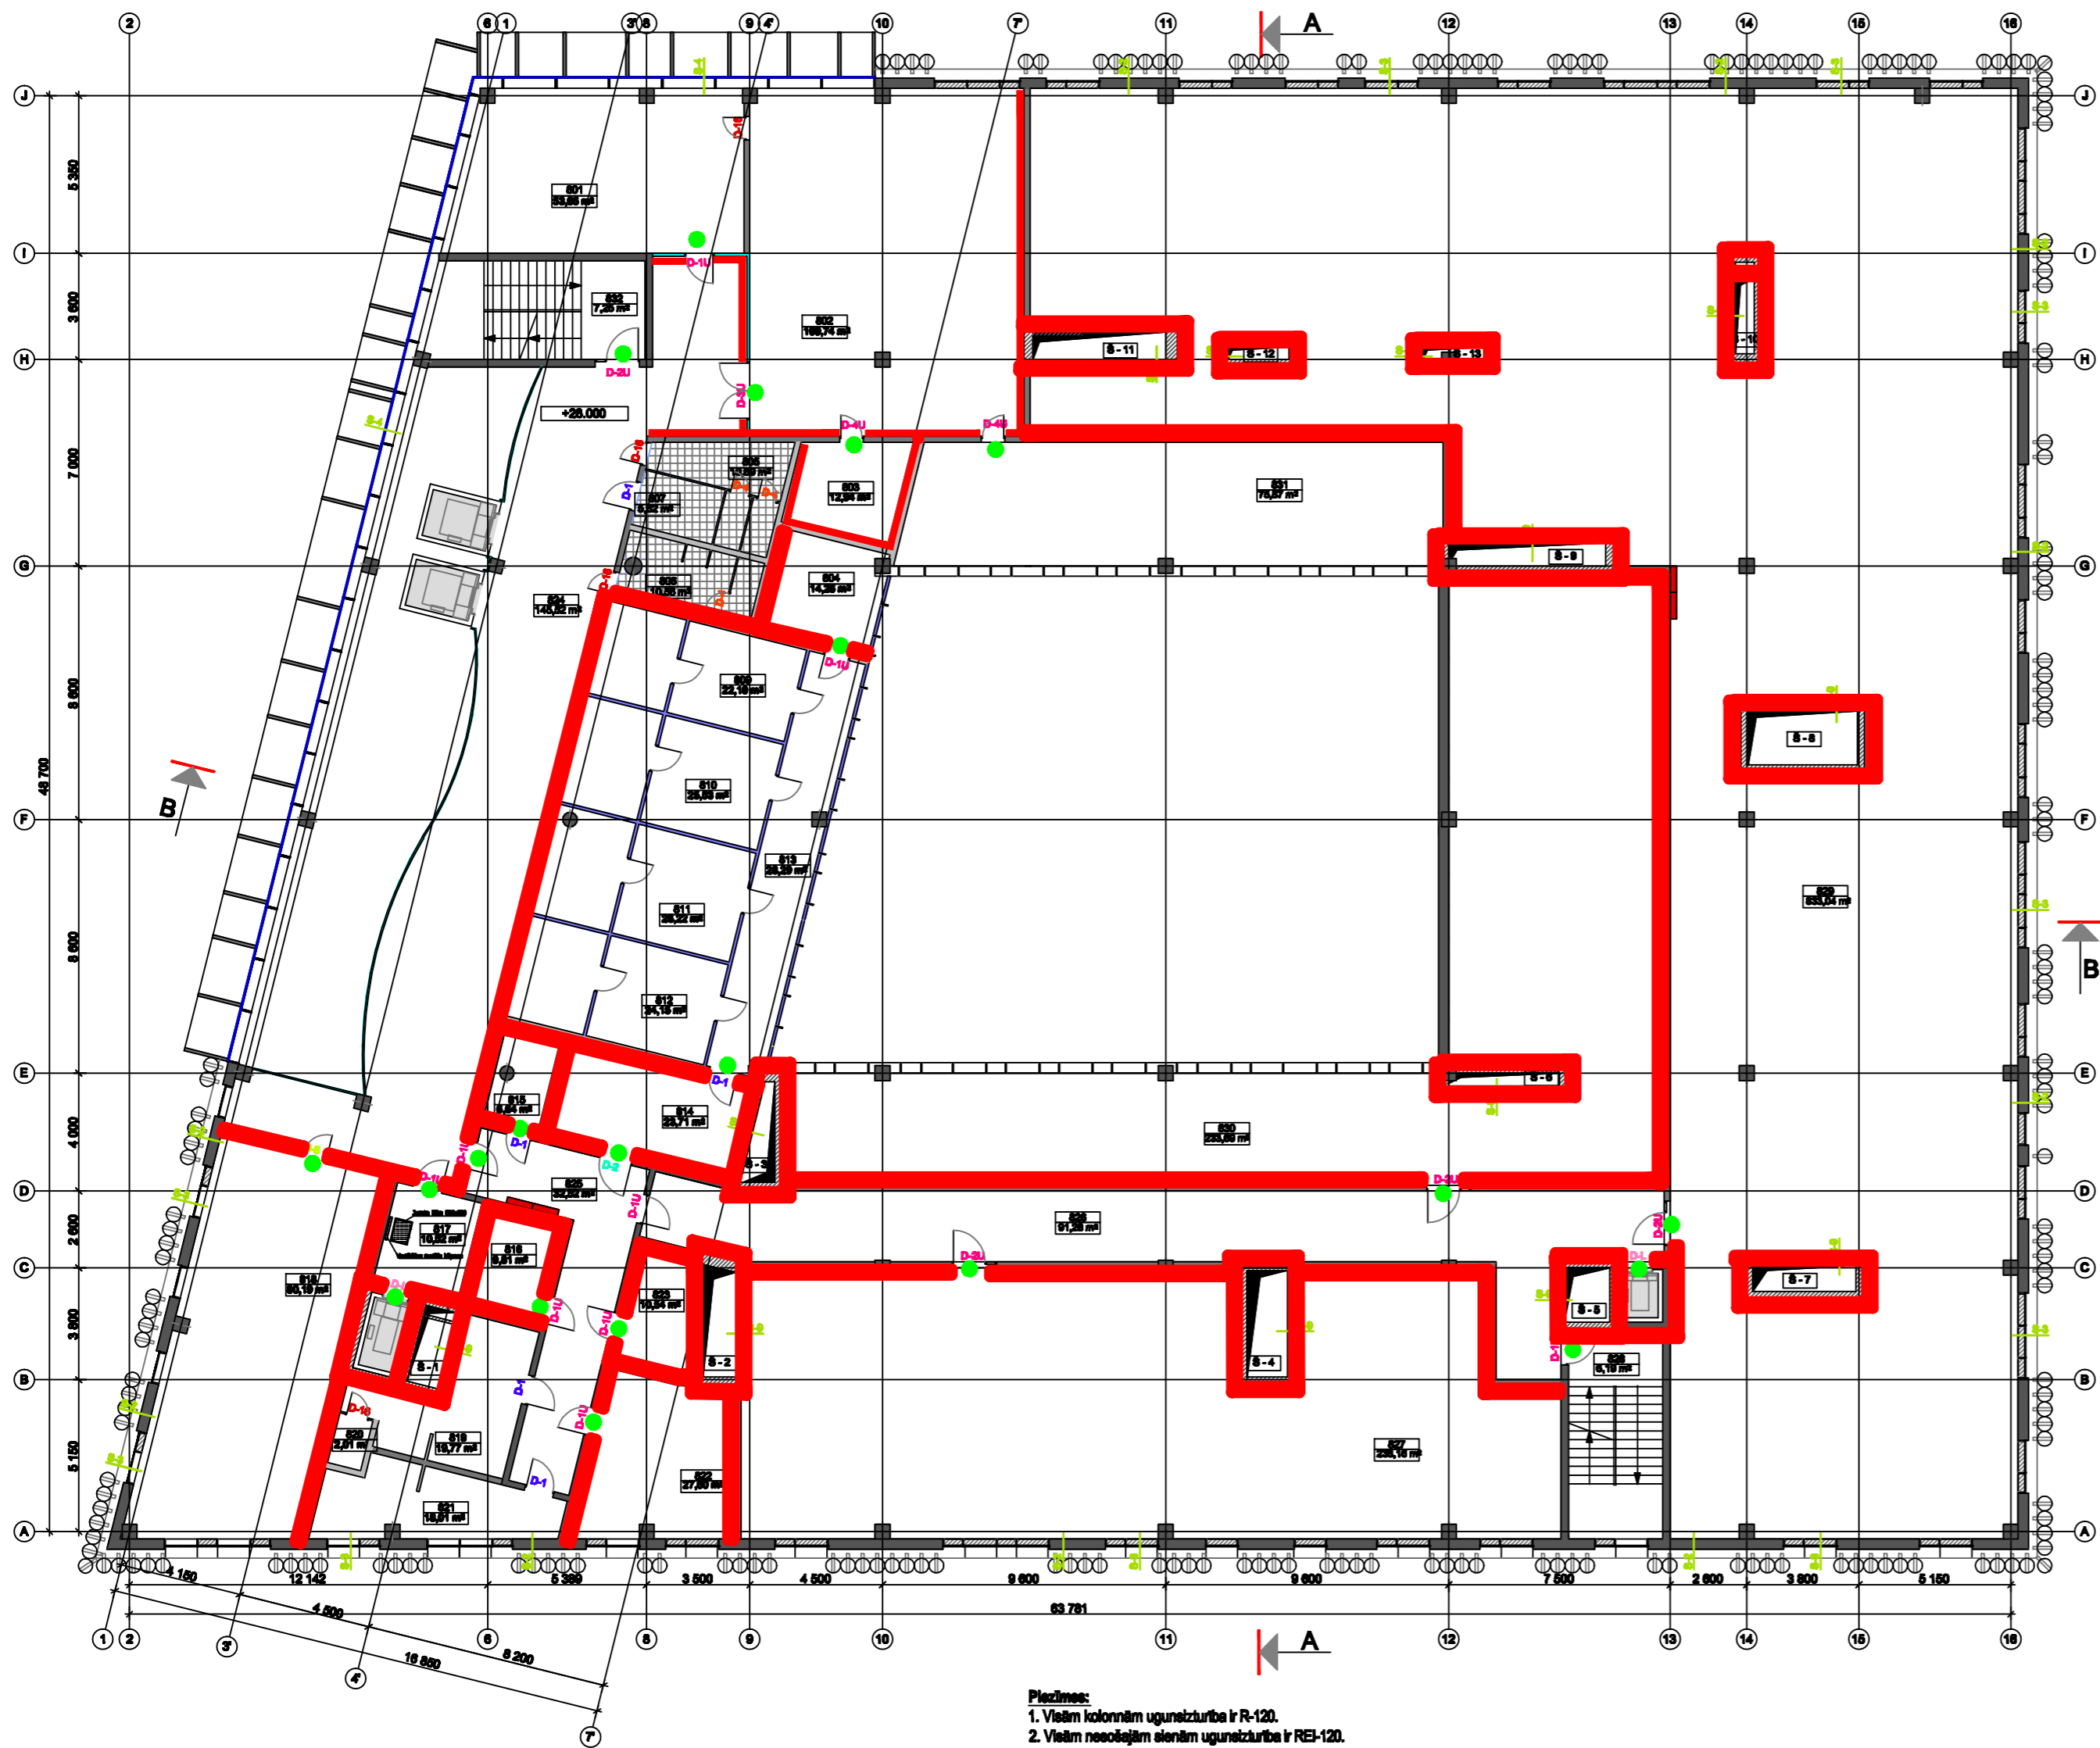

Piezīmes:  
 1. Visām kolonnām ugunsizturība ir R-120.  
 2. Visām nesolājām sienām ugunsizturība ir REI-120.  
 3. Visām pārsegumiem ugunsizturība ir REI-60.

8. Stāva telpu eksplikācija

NR.	TELPAS NOSAUKUMS	PLATĪBA, m <sup>2</sup>	PROJ. NR.
801	Apspriežu telpa	53.86 m <sup>2</sup>	
802	Semināru/konferenču telpa	109.74 m <sup>2</sup>	
803	Paliģtelpa	12.94 m <sup>2</sup>	
804	Paliģtelpa	14.26 m <sup>2</sup>	
805	WC	10.69 m <sup>2</sup>	
806	WC	10.66 m <sup>2</sup>	
807	WC	5.32 m <sup>2</sup>	
809	Zinātniskās . laboratorijas- stūmņicas	22.10 m <sup>2</sup>	3
810	Zinātniskās . laboratorijas- stūmņicas	25.53 m <sup>2</sup>	3
811	Zinātniskās . laboratorijas- stūmņicas	26.22 m <sup>2</sup>	3
812	Zinātniskās . laboratorijas- stūmņicas	24.15 m <sup>2</sup>	3
813	Zinātniskās . laboratorijas- stūmņicas	28.29 m <sup>2</sup>	3
814	Paliģtelpa	23.71 m <sup>2</sup>	3
815	Paliģtelpa	6.84 m <sup>2</sup>	
816	Nollikava	9.81 m <sup>2</sup>	
817	Priekštelpa	10.52 m <sup>2</sup>	
818	Sporta nod. zāle	80.19 m <sup>2</sup>	
819	Ģērbtuve	19.77 m <sup>2</sup>	
820	WC	2.19 m <sup>2</sup>	
821	Ģērbtuve	18.01 m <sup>2</sup>	
822	Nollikava	27.80 m <sup>2</sup>	
823	Nollikava	10.54 m <sup>2</sup>	
Telpu kopējā platība:		552.53 m <sup>2</sup>	

NR.	TELPAS NOSAUKUMS	PLATĪBA, m <sup>2</sup>	PROJ. NR.
824	Vestibīls	145.52 m <sup>2</sup>	
825	Galtenis	32.52 m <sup>2</sup>	
826	Galtenis	91.28 m <sup>2</sup>	
827	Tehniskā telpa ventkamerim	236.16 m <sup>2</sup>	
828	Klāpu telpa	6.19 m <sup>2</sup>	
829	Tehniskā telpa ventkamerim	633.04 m <sup>2</sup>	
830	Paliģtelpa	233.66 m <sup>2</sup>	
831	Paliģtelpa	75.87 m <sup>2</sup>	
832	Klāpu telpa	7.25 m <sup>2</sup>	
Koplietošanas telpu platība:		1663.40 m <sup>2</sup>	
8.stāva kopējā platība:		2216.02 m <sup>2</sup>	

SIENU TIPI

apzīmējums	nosaukums
	ārsienas
	stiklotas ārsienas
	starpeņas 1
	starpeņas 2
	starpeņas 3
	starpeņas 4
	galīgo sienas
	klāpu telpu sienas
	komunikāciju šahtu sienas
	liņu šahtu sienas
	stiklotas starpeņas 1, līdz pārsegumiem
	stiklotas starpeņas 2, h=2500 m

APZĪMĒJUMI

Apzīmējums	Nosaukums
	ugunsdroši atdalīto telpu konstrukcija EI-60
	ugunsdrošās durvis EI-30

Projekts  
**LATVIJAS UNIVERSITĀTES DABASZINĀTŅU AKADĒMISKAIS CENTRS**  
 JELGAVAS IELĀ 1, RĪGĀ, LV-1050

Stadija  
 SKIČU PROJEKTS (SP)

Pasūtītājs  
**LATVIJAS UNIVERSITĀTE**  
 Raiņa bulvāris 19, Rīga, LV-1586

Būvprojekta vadītājs  
 Projekta autors  
 Arhitektūras birojs SIA SEŠTAS STILS  
 Tirdzniecības iela 8, Rīga, LV-1050  
 Tālr.: 67228542, fakss: 67220143  
 birojs@sestaisstils.lv

Datums/Paraksts  
 Projekta līdzautors  
 SIA "Glamma", Hanzas ielā 16, Rīga, LV-1045, Latvija  
 Būvkomersanta reģ. apl.: 6550-R  
 Tālr.: 67338891, Fakss: 67338892,  
 E-pasts: glamma@glamma.lv

Datums/Paraksts  
 03.10.2011

Shēma

Rasējums  
 8. stāva plāns ar konstrukciju ugunsizturību

Pasūtījuma Nr.: 11-06/532 Dejas/UPP Lapas Nr.: UPP-2 Mērogs: 1:200

Būvprojekta vad.: V. Polkovņikova

UPP daļas vad.: M. Glazunovs

Projektētājs: J. Čerņikovs

Failla Nr.: Datums: 03.10.2011