


1. STĀVS

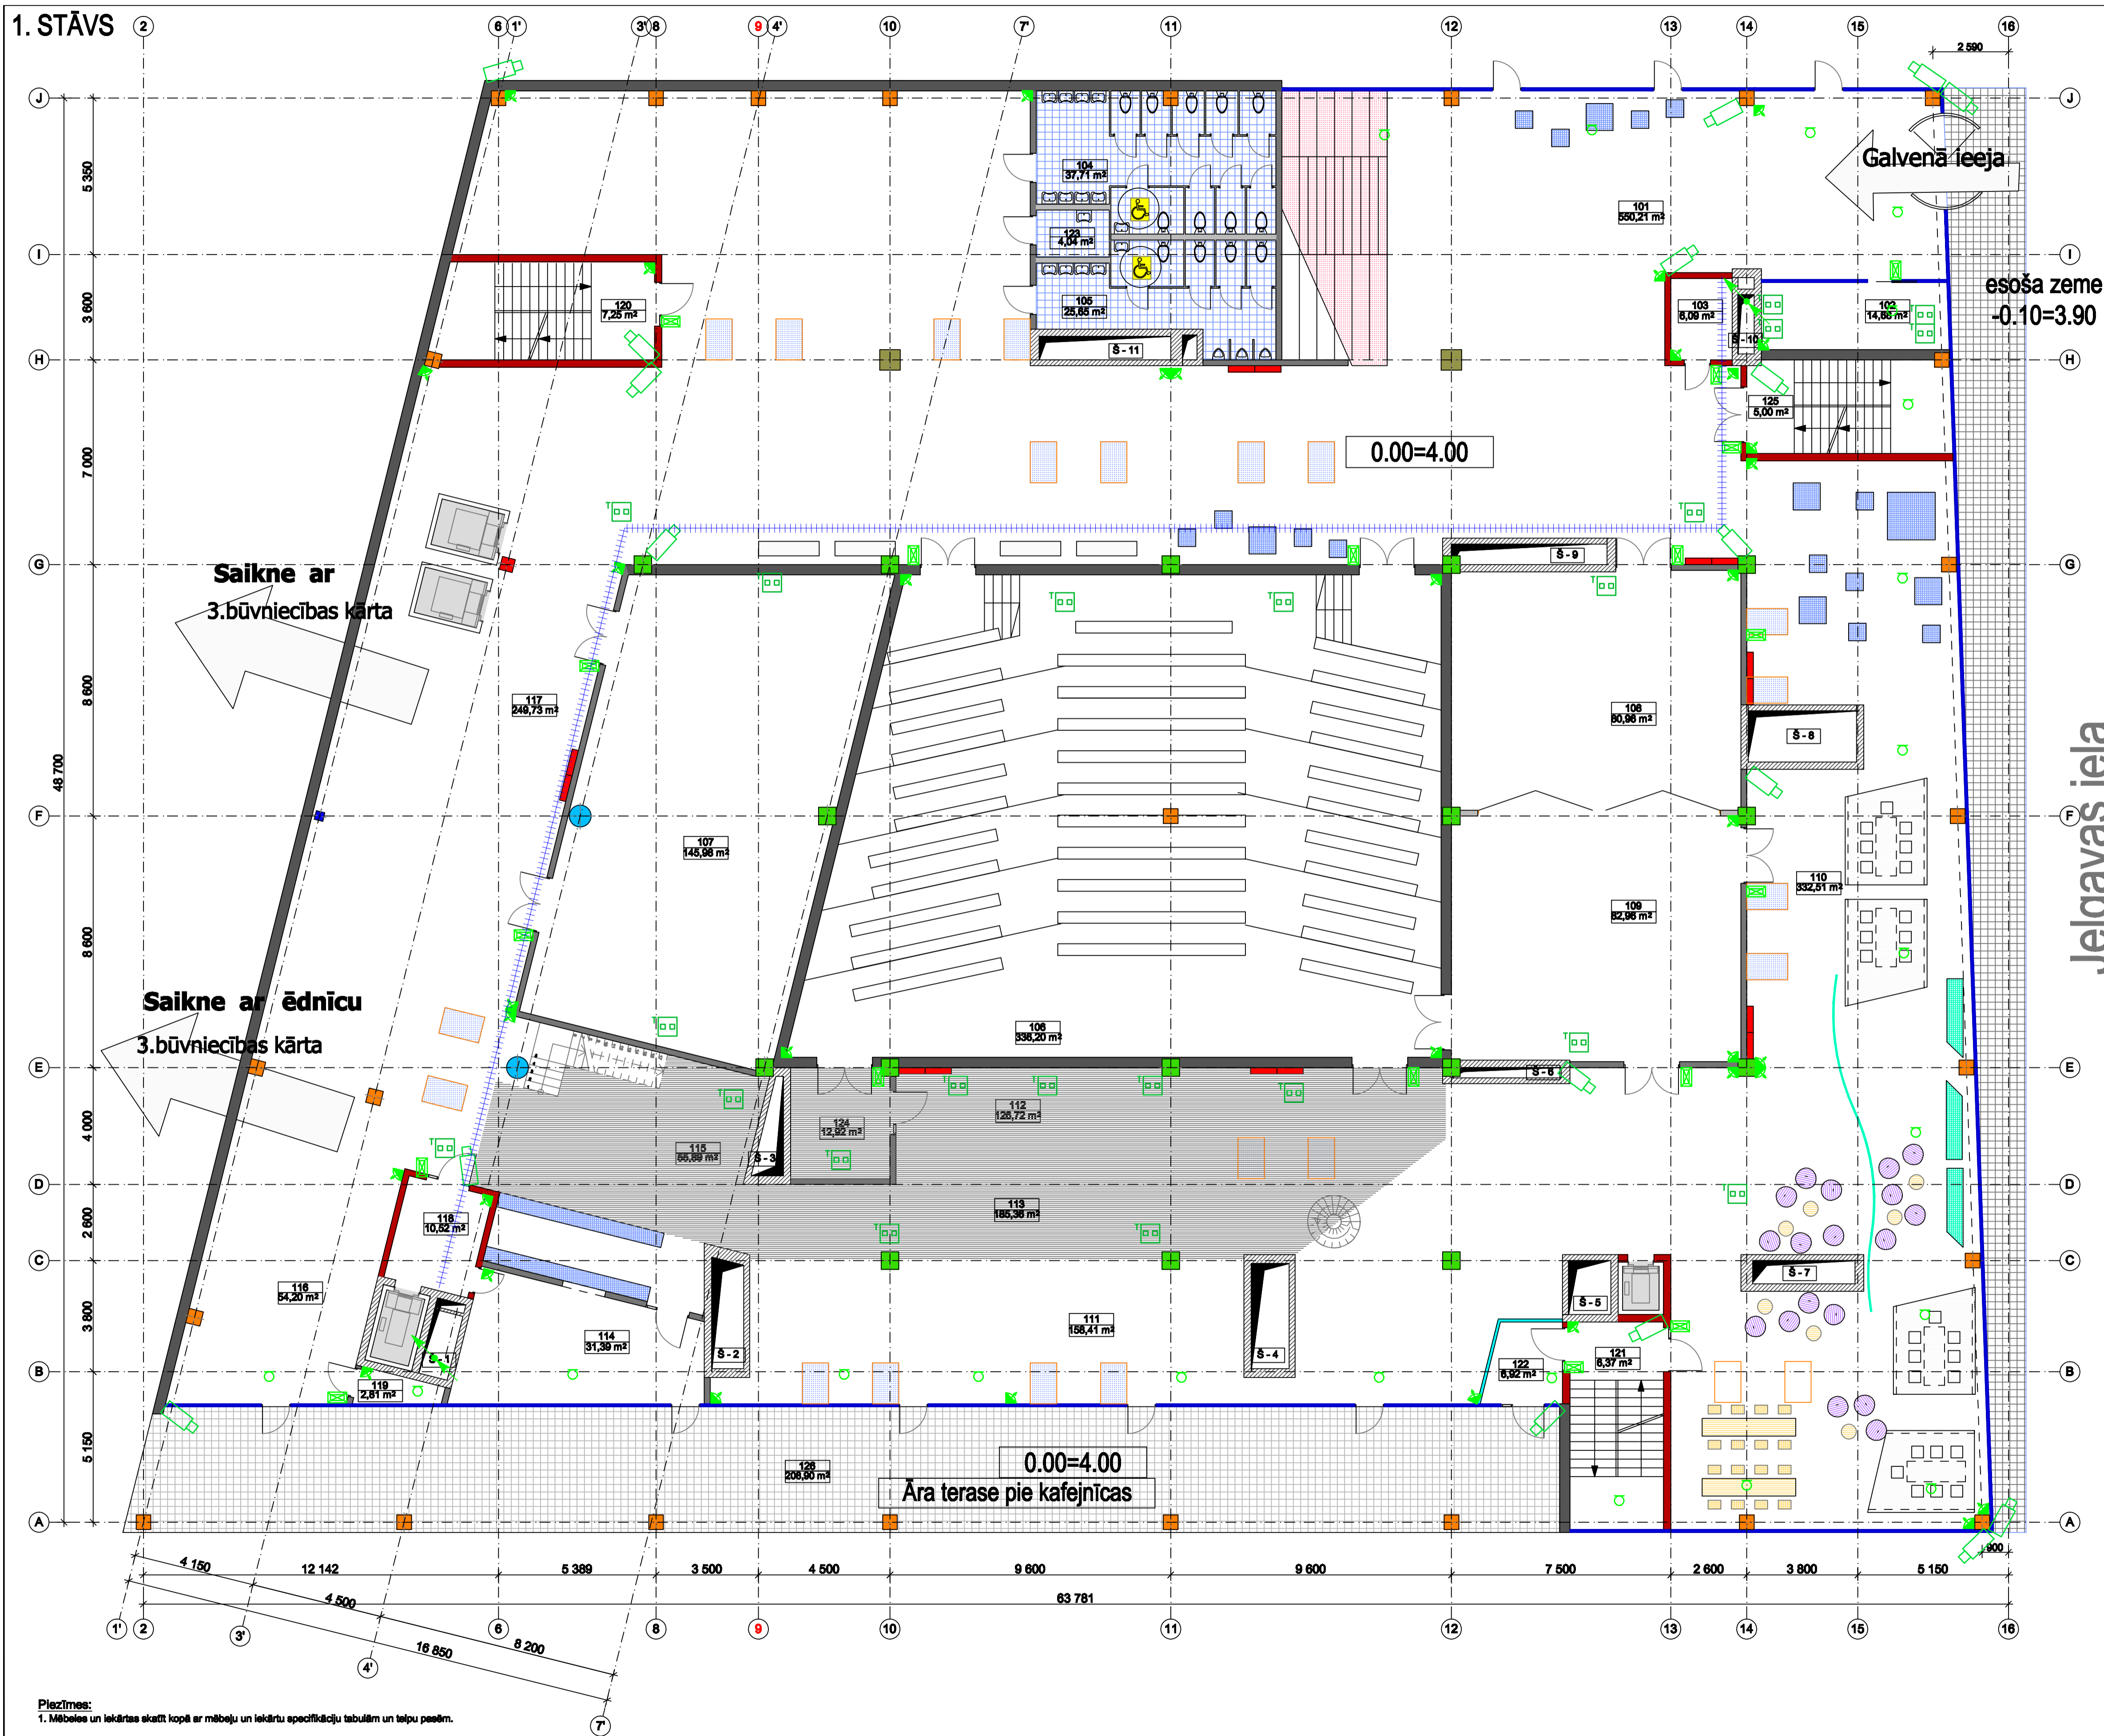

1. stāva telpu eksplikācija

NR.	TĒLPAS NOSAUKUMS	PLATĪBA m²
101	Vestibīls ar garderobi	550,21 m²
102	Informatora telpa	14,68 m²
103	Tehniskā telpa EL un VS	6,09 m²
104	Sanmezgļa	37,71 m²
105	Sanmezgļa	25,85 m²
106	Auditorija 300	336,20 m²
107	Auditorija 100	145,98 m²
108	Auditorija 60	80,98 m²
109	Auditorija 60	82,98 m²
110	Studentu individuāla darba t. un izstāžu zāle	332,51 m²
111	Bibliotēka	158,41 m²
112	Bibliotēka - grāmatu krātuve	128,72 m²
113	Bibliotēka - lasītava (entreeol)	185,36 m²
114	Virtuves telpa	31,39 m²
115	Kafejnīca	55,69 m²
116	Kafejnīca	64,20 m²
117	Halle - atpūta	249,73 m²
118	Vējtveris	10,82 m²
119	Tehniskā telpa VS	2,81 m²
120	Kāpņu telpa	7,25 m²
121	Kāpņu telpa	6,37 m²
122	Vējtveris	6,92 m²
123	Apkopes inventāra telpa	4,04 m²
124	Palīgtelpa	12,92 m²
125	Kāpņu telpa	5,00 m²
126	Āra terase	208,90 m²
1. stāva kopējā platība:		2830,48 m²
1. stāva āra platība:		208,90 m²

SIENU TIPI

apzīmējums	nosaucums
[Symbol]	ārsienas
[Symbol]	stiklotas ārsienas
[Symbol]	starpstieņi 1
[Symbol]	starpstieņi 2
[Symbol]	starpstieņi 3
[Symbol]	starpstieņi 4
[Symbol]	gallu siena
[Symbol]	kāpņu telpu siena
[Symbol]	komunikāciju šahtu siena
[Symbol]	līftu šahtu siena
[Symbol]	stiklotas starpsienas 1, līdz pārsegumam
[Symbol]	stiklotas starpsienas 2, h=2500 m

APZĪMĒJUMI

Apzīmējums	Nosaucums
[Symbol]	ugunsdrošības skapis
[Symbol]	duša
[Symbol]	gaisma aka grīdā

Jelgavas iela

esoša zeme
-0.10=3.90

0.00=4.00
Āra terase pie kafejnīcas

APZĪMĒJUMI

Apzīmējums	Nosaucums
[Symbol]	Stikla pīšanas detektors
[Symbol]	Infrasarkano staru detektors
[Symbol]	Nolasttājs
[Symbol]	Dubultā detonu un telefonu rozete
[Symbol]	Video kamera
[Symbol]	Kabeļu trepe

LATVIJAS UNIVERSITĀTES DABASINĀTĀJU AKADEMISKAIS CENTRS
JELGAVAS IELA 1, RĪGA, LV-1000

SKŪĻU PROJEKTS (BP)

LATVIJAS UNIVERSITĀTE
Raiņa bulvāris 18, Rīga, LV-1008

SA MULTICOMP
Vilņības gatve 157A, Mārupis, LV-2147
Tāls: 87224422, Fakss: 87224433
info@multicomp.lv

SA MULTICOMP
Vilņības gatve 157A, Mārupis, LV-2147
Tāls: 87224422, Fakss: 87224433
info@multicomp.lv

1. stāva plāns

Projekta Nr.: 11-06/532 daļa: VS Lapa Nr.: VS-3 Mērogs: 1:100

Atbildīgais: V. Polkovņikova
VS daļa vad.: G. Kociševičs
Projektēja: E. Kociševičs
Izstrādāja: G. Kociševičs

Faile Nr.: Datums: 10.10.2011

Piezīmes:
1. Mēbeles un iekārtas skatīt kopā ar mēbeļu un iekārtu specifikāciju tabulām un telpu pašām.