


5. STĀVS

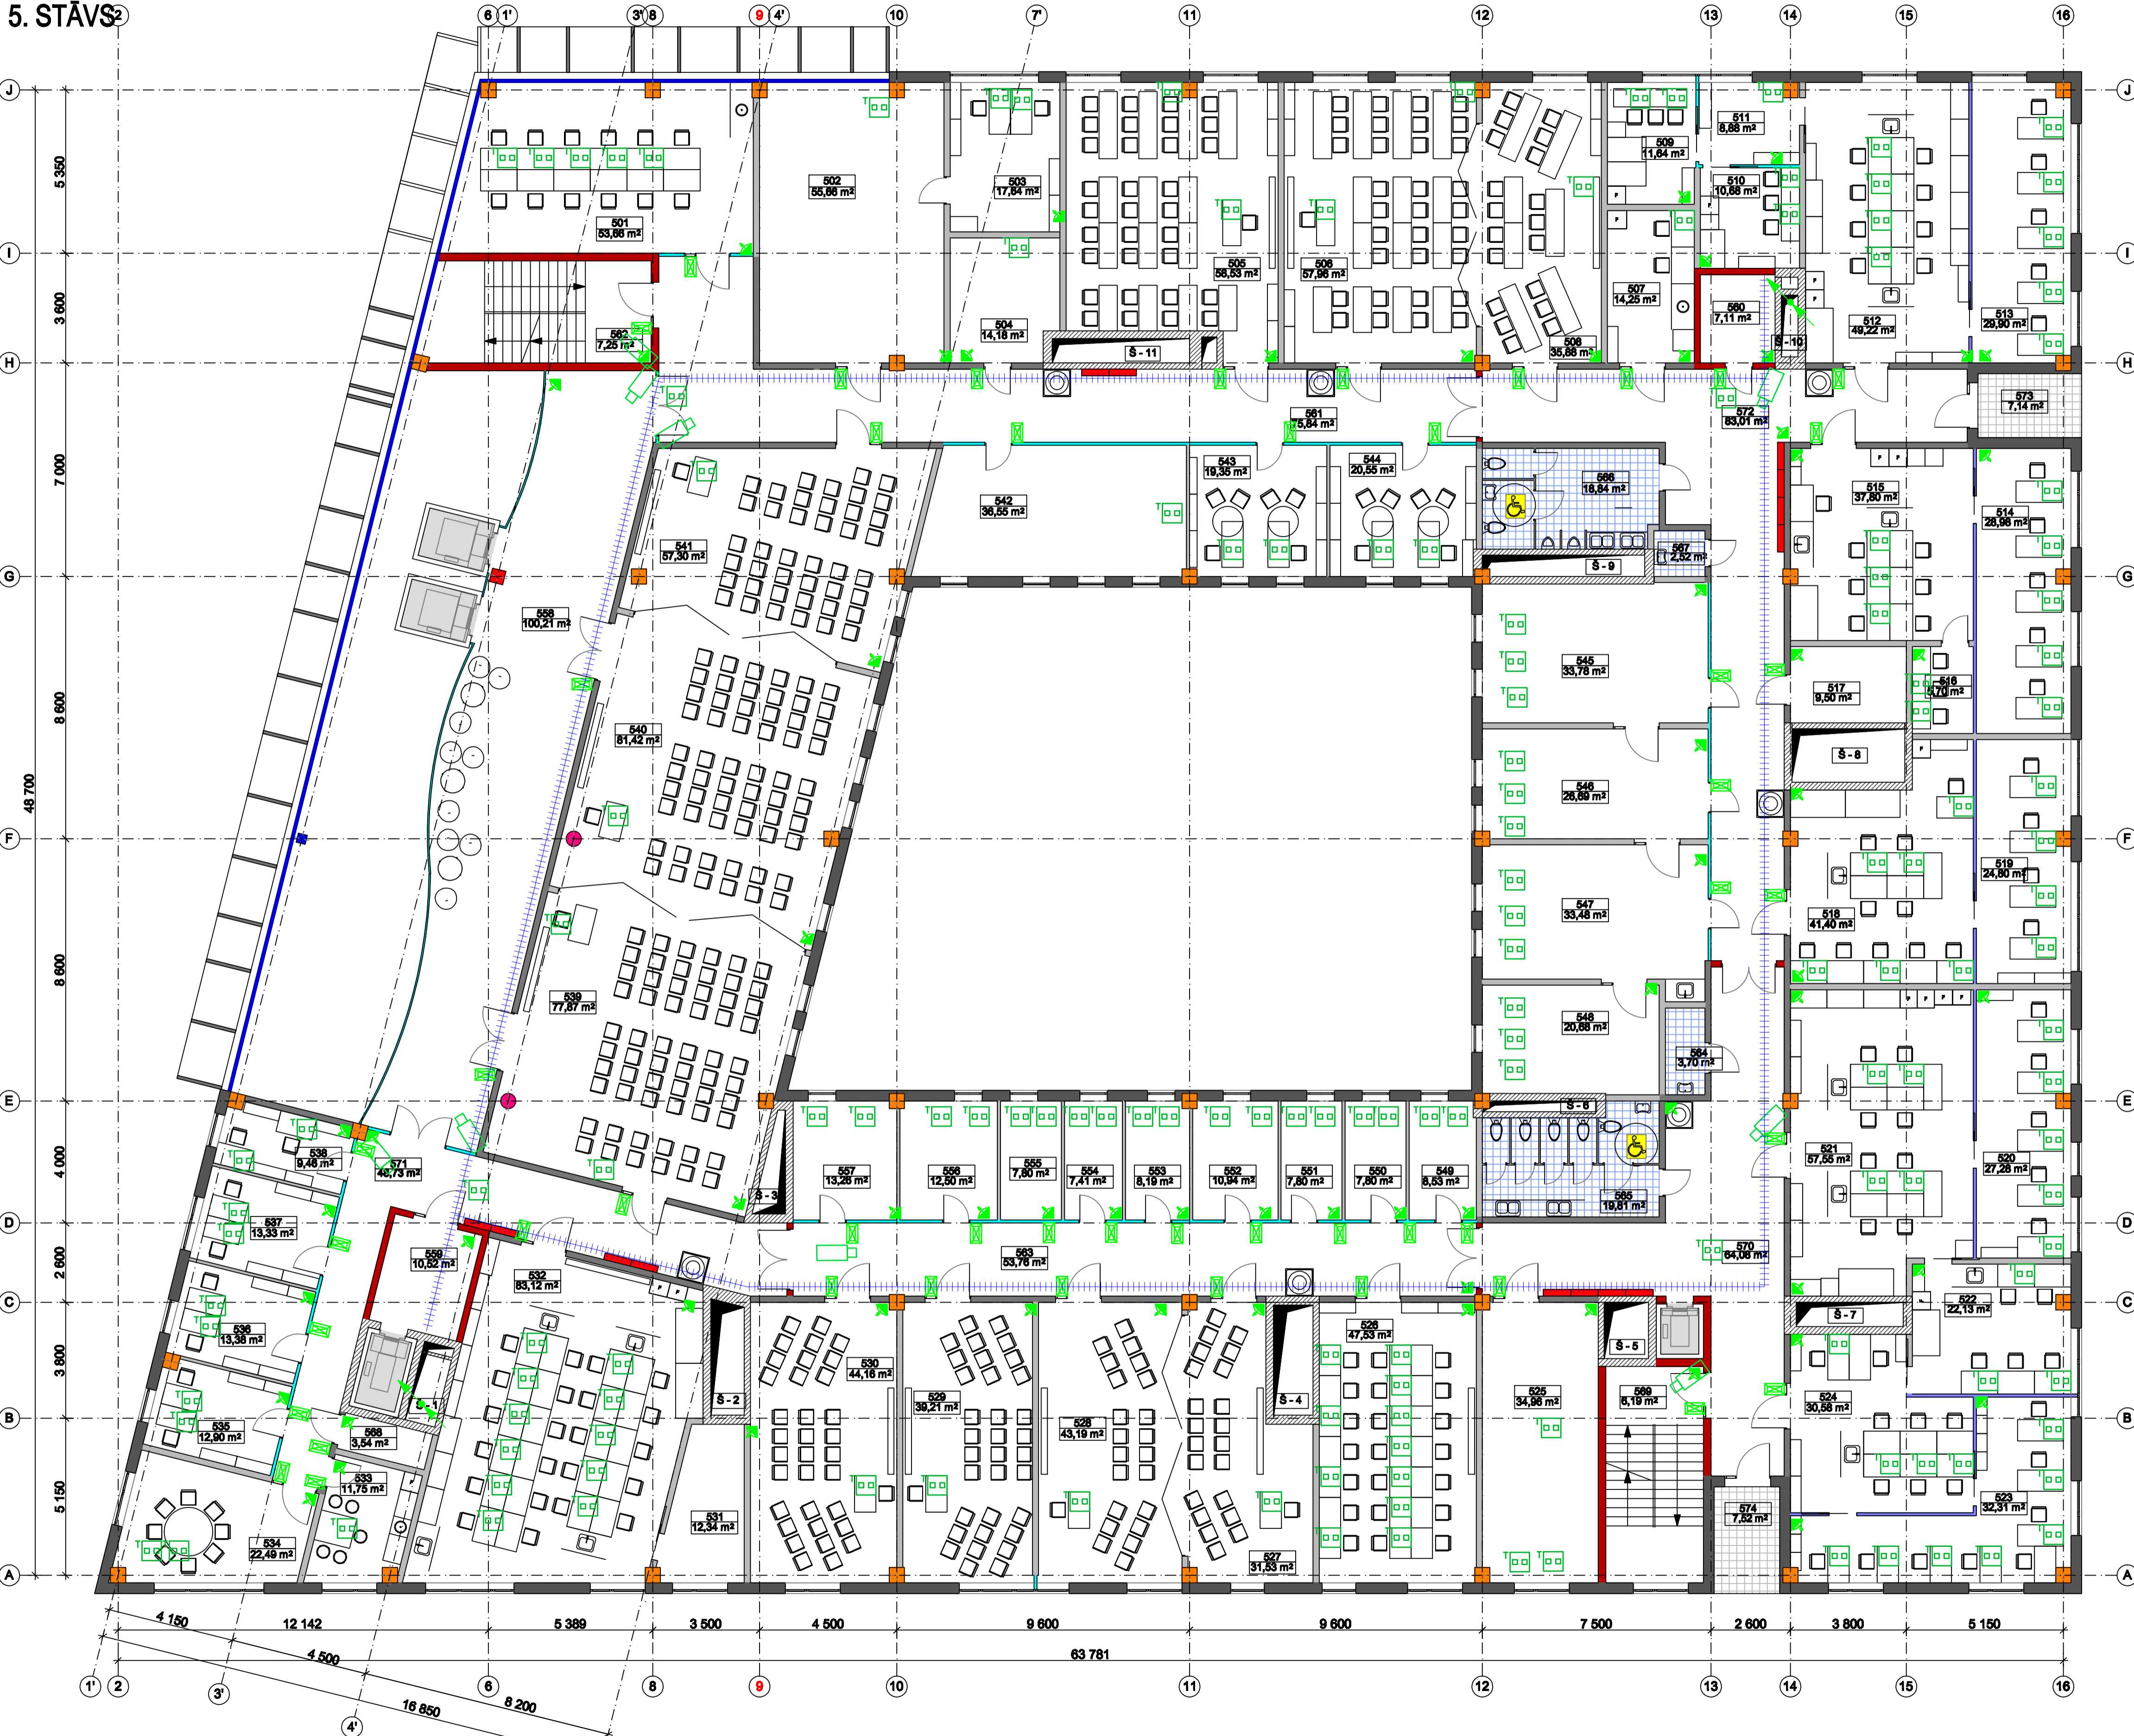

NR.	TĒLPAS NOSAUKUMS	PLATĪBA, m²
501	Studentu individuālā darba telpa	53.66 m²
502	Semināra telpa 30 vietām	55.66 m²
503	Dekāna palīga darba telpa	17.84 m²
504	MF arhīvs	14.16 m²
506	Machbo telpa-mūzikas laboratorija 30 vietas	57.96 m²
507	Stilizācijas telpa	14.25 m²
508	Semināra telpa -20 vietas	35.66 m²
509	Laboratorija - cilvēku sūnu telpa	11.94 m²
510	Laboratorija - dzīvnieku sūnu telpa	10.66 m²
511	Priekštelpa - veļtveris	8.86 m²
512	Neirofarmācijas eksperimentālā laboratorija	49.22 m²
513	Farmācijas nodalges darba telpa	29.90 m²
514	Mikrobioloģijas katēdru darba telpa	28.96 m²
515	Mēģināšanas telpa, laboratorija	37.80 m²
516	Mikrobioloģijas telpa, laboratorija	6.70 m²
517	Palīgā telpa-BIO banka	9.50 m²
518	Sāpju telpa	41.4 m²
519	Medicīnas bioloģijas katēdru darba telpa	24.80 m²
520	Farmācijas nodalges darba telpa	27.28 m²
521	Farmacoloģijas farmakoloģijas zin. lab.	57.55 m²
522	Aparatūras telpa	22.13 m²
523	Farmakoloģijas katēdru darba telpa	32.31 m²
524	Patoloģiskās fizioloģijas zin. lab.	30.98 m²
525	Patoloģiskās fizioloģijas zin. lab.	34.96 m²
526	Datorizācija 15-20 vietas	47.63 m²
527	Semināra telpa 20 vietas	31.63 m²
528	Semināra telpa 20 vietas	43.19 m²
529	Semināra telpa 25 vietas	39.21 m²
530	Semināra telpa 25 vietas	44.16 m²
531	Laboratorijas palīgā telpa	12.34 m²
532	Māc. labor. telpa (Farm., Bioloģ., Mikrobiol.) 22 vietas	83.12 m²
533	Personāla virtuve	11.75 m²
534	Personāla apstāšanās telpa	22.49 m²
535	Pasniegumu darba telpa	12.90 m²
536	Projekta grupas darba telpa	13.38 m²
537	Pasniegumu darba telpa	13.33 m²
538	Pasniegumu darba telpa	9.46 m²
539	Auditorija 50 vietām	77.87 m²
540	Auditorija 50 vietām	81.42 m²
541	Semināra telpa 30 vietām	57.30 m²
542	Semināra telpa 15-20 vietām	36.55 m²
543	Pasniegumu darba telpa	19.35 m²
544	MF izpildītāja kabīneta	20.55 m²
545	Apdzīvotā telpa- semināru telpa 20 vietām	33.78 m²
547	MF dekānātes kabīneta	33.48 m²
548	MF prodektora kabīneta	20.88 m²
549	Pasniegumu darba telpa	8.63 m²
550	Pasniegumu darba telpa	7.80 m²
551	Pasniegumu darba telpa	7.80 m²
552	Pasniegumu darba telpa	10.94 m²
553	Pasniegumu darba telpa	8.19 m²
554	Pasniegumu darba telpa	7.41 m²
555	Pasniegumu darba telpa	7.80 m²
556	Mākslinieciskās pasniegumu darba telpa	12.50 m²
557	Ģimeņu veselības centra - darba telpa	13.26 m²

Telpu kopējā platība: 1647.36 m²

SIENU TIPI	
apzīmējums	nosaukums
[Symbol]	ārsienas
[Symbol]	stiklotas ārsienas
[Symbol]	starpplaušas 1
[Symbol]	starpplaušas 2
[Symbol]	starpplaušas 3
[Symbol]	starpplaušas 4
[Symbol]	gallaju sienas
[Symbol]	kāpju telpu sienas
[Symbol]	komunikāciju šahtu sienas
[Symbol]	līdņu šahtu sienas
[Symbol]	stiklotas starplaušas 1, līdz pārsegumam
[Symbol]	stiklotas starplaušas 2, h=2500 m

APZĪMĒJUMI	
Apzīmējums	Nosaukums
[Symbol]	ugundzēšanas skapis
[Symbol]	duša

NR.	TĒLPAS NOSAUKUMS	PLATĪBA, m²
558	Halle - atīrja	100.21 m²
559	Vēltnis	10.62 m²
560	Tehniskā telpa (EL un VS)	7.06 m²
561	Galēnība	75.84 m²
562	Kāpju telpa	7.25 m²
564	WC un duša	3.70 m²
565	Sanmezģis	19.81 m²
566	Sanmezģis	18.84 m²
567	Apkopas inventāra telpa	2.52 m²
568	Tehniskā telpa (VS)	3.54 m²
569	Kāpju telpa	6.19 m²
570	Galēnība	84.06 m²
571	Galēnība	48.73 m²
572	Galēnība	83.01 m²

Koplietošanas telpu platība: 966.06 m²  
5. stāva kopējā platība: 2182.44 m²

573	Balkons	7.14 m²
574	Balkons	7.62 m²

5. stāva ārā platība: 14.96 m²

APZĪMĒJUMI	
Apzīmējums	Nosaukums
[Symbol]	Sīkta pīšanas detektors
[Symbol]	Infrasarkano staru detektors
[Symbol]	Notekūdeņi
[Symbol]	Dubultā datoru un telefonu rozete
[Symbol]	Video kamera
[Symbol]	Kabeļu trepe

Piezīmes:  
1. Mēbeles un iekārtas skatīt kopā ar mēbeļu un iekārtu specifikāciju tabulām un telpu pašām.

**Projekts: LATVIJAS UNIVERSITĀTES DABASZINĀTJU AKADĒMISKAIS CENTRS**  
JĪLVAUSI IELA 1, RĪGA, LV-1060

**Projekta izstrādātājs: SHOŪ PROJEKTS (BP)**

**Projekta izstrādātājs: LATVIJAS UNIVERSITĀTE**  
Patejas bulvāris 18, Rīga, LV-1060



