7. STĀVS

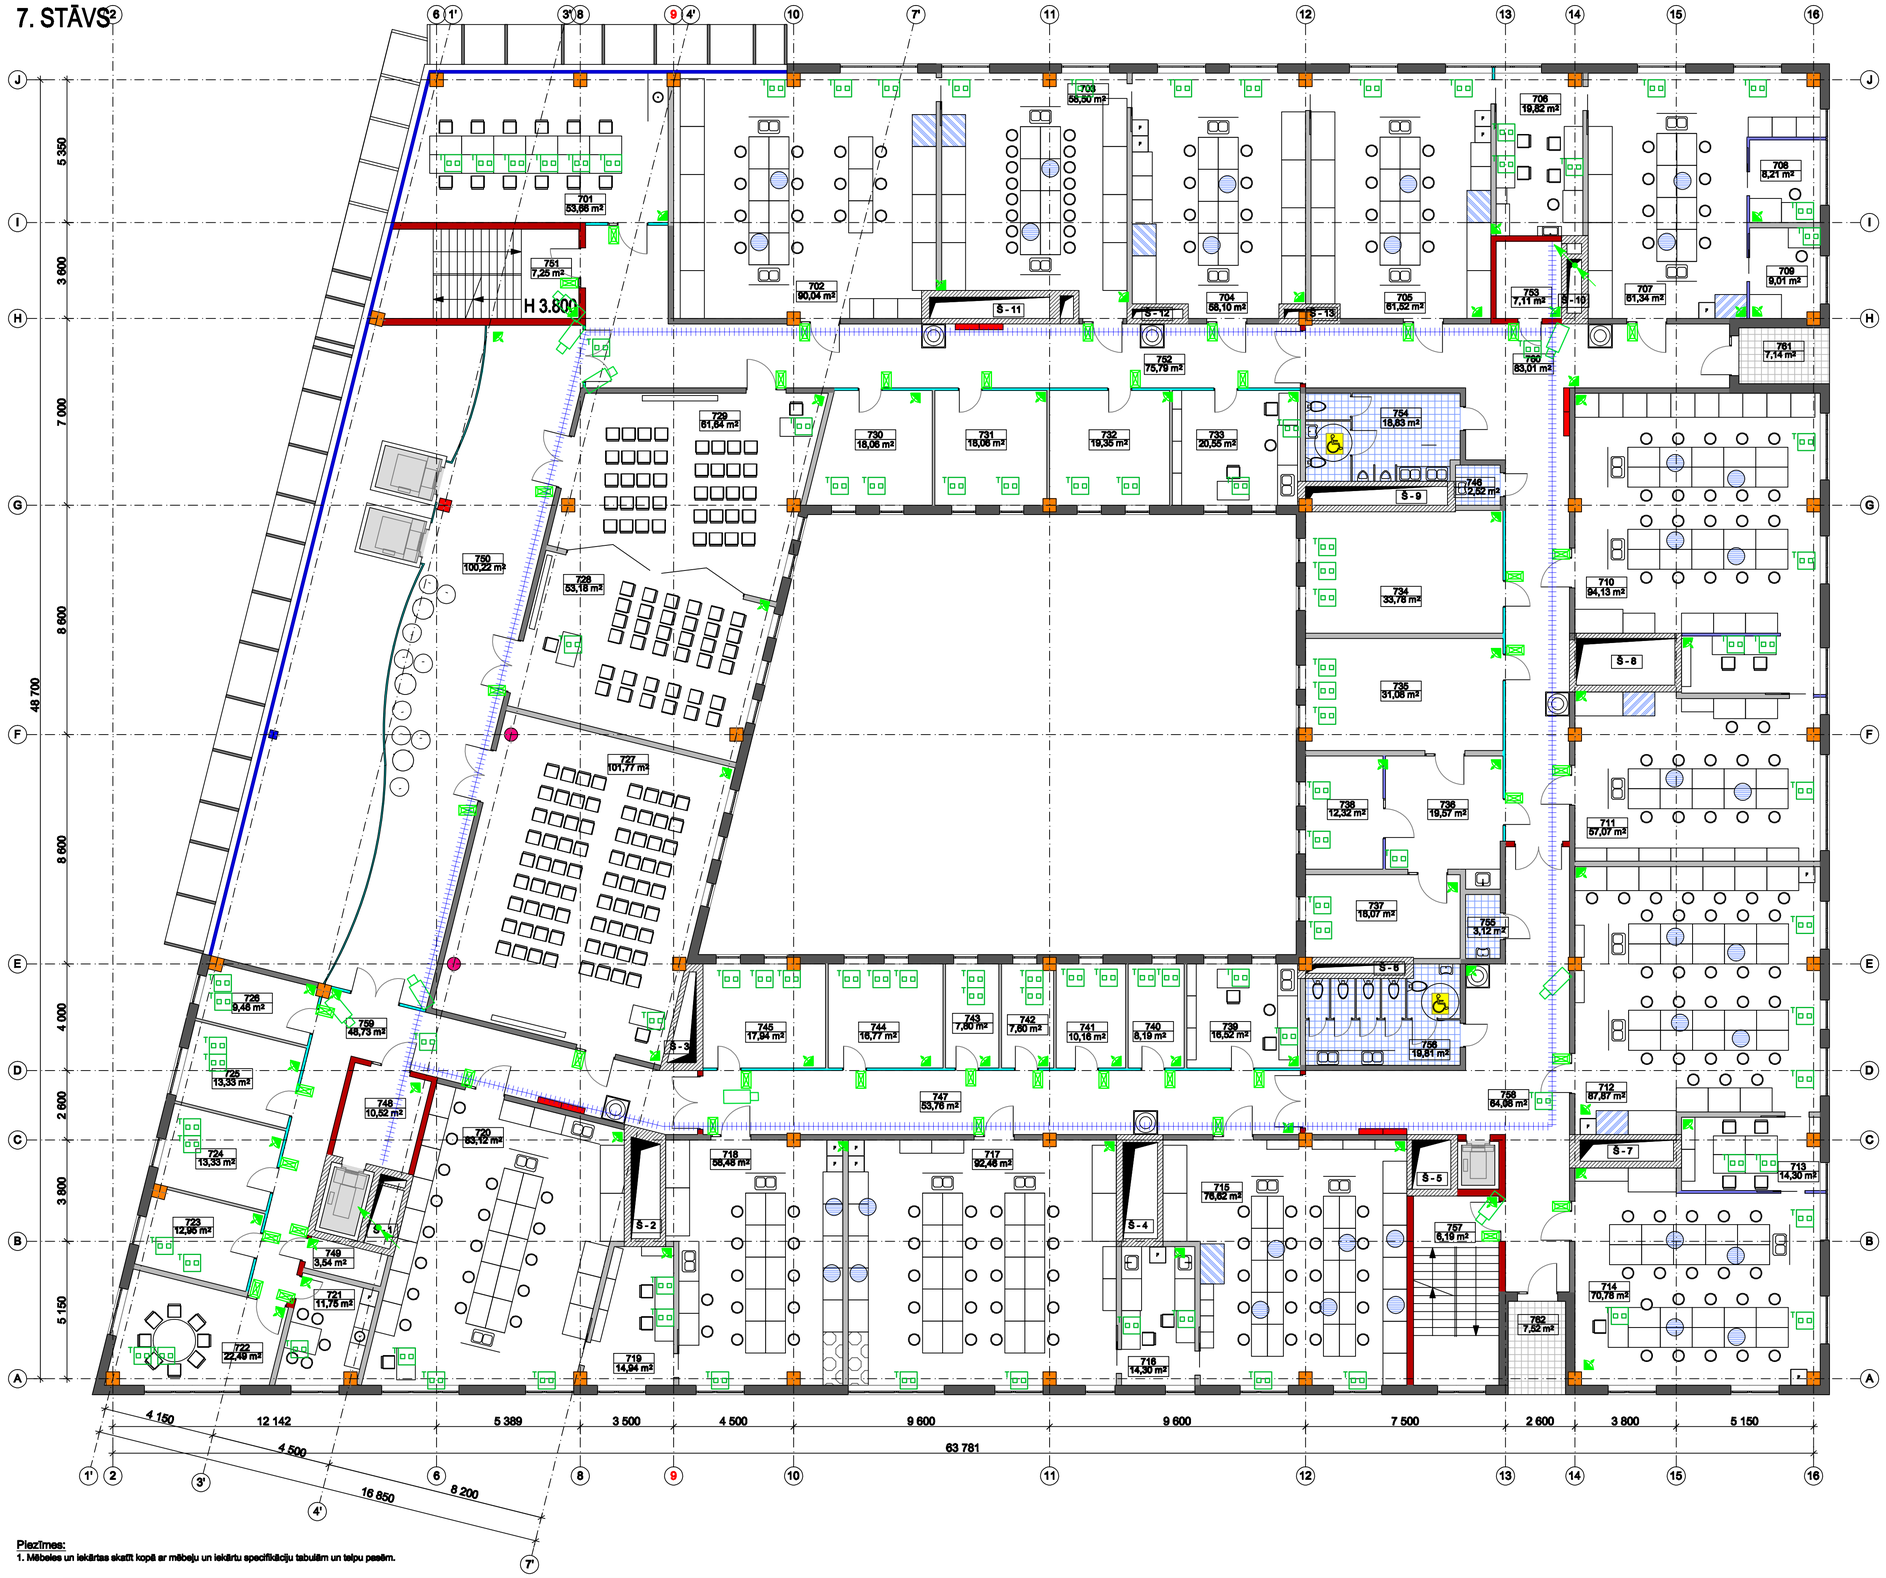

Piezīmes:
1. Mēbeles un iekārtas skatīt kopā ar mēbeļu un iekārtu specifikāciju tabulām un telpu pasēm.

7. stāva telpu ekspliķācija

NR.	TELPAS NOSAUKUMS	PLATĪBA, m²
701	Studentu individuālā darba telpa - semināru t.	53.66 m²
702	Organiskās un neorg. ķīm. māc. laboratorija	90.04 m²
703	Organiskās un neorg. ķīm. māc. laboratorija	56.50 m²
704	Organiskās un neorg. ķīm. zin. laboratorija	58.10 m²
705	Organiskās un neorg. ķīm. zin. laboratorija	61.52 m²
706	Sagatavotava	19.82 m²
707	Smalkās org. sintēzes zinātn. laboratorija	61.34 m²
708	Autoklava kabīne	8.21 m²
709	Ultraskaņas kabīne	9.01 m²
710	Hromotogrāfijas centra - laboratorija	94.13 m²
711	Hromotogrāfijas centra - laboratorija	57.07 m²
712	Fizikālās ķīmijas aboratorija	57.87 m²
713	Sagatavotava	14.30 m²
714	Skolotāju programmas laboratorija	70.78 m²
715	Kvantitatīvās analīzes laboratorija	76.62 m²
716	Sagatavotava	14.30 m²
717	Instrum. analītiskās ķīmijas laboratorija	92.46 m²
718	Paraugu seg.laboratorija	56.48 m²
719	Sagatavotava	14.94 m²
720	Spetrometrisko analīžu laboratorija	63.12 m²
721	Personāla virtuve	11.75 m²
722	Personāla atpūtas telpa	22.49 m²
723	Kabinets	12.95 m²
724	Kabinets	13.33 m²
725	Kabinets	13.33 m²
726	Kabinets	9.46 m²
727	Auditorija 65 vietām	101.77 m²
728	Semināra telpa 30 vietām	53.18 m²
729	Semināra telpa 30 vietām	61.84 m²
730	Kabinets	18.06 m²
731	Kabinets	18.06 m²
732	Kabinets	19.35 m²
733	Laborat. vad.un laborantu telpa	20.55 m²
734	Apspriežu telpa- semināru telpa	33.78 m²
735	Administrācijas telpa	31.06 m²
736	Sekretariāts	19.57 m²
737	Dekāna kabinets	18.07 m²
738	Dekāna vietnieka kabinets	12.32 m²
739	Laborat. vad.un laborantu telpa	16.52 m²
740	Kabinets	8.19 m²
741	Kabinets	10.16 m²
742	Kabinets	7.60 m²
743	Kabinets	7.60 m²
744	Kabinets	16.77 m²
745	Kabinets	17.94 m²
746	Telpa inerto gāzu novietošanai	3.36 m²
	Telpu kopējā platība:	1663.35 m²

NR.	TELPAS NOSAUKUMS	PLATĪBA, m²
747	Gaiteņis	53.76 m²
748	Vājtvere	10.52 m²
749	Tehniskā telpa (VS)	3.54 m²
750	Halle - atrija	100.22 m²
751	Kāpnu telpa	7.25 m²
752	Gaiteņis	75.79 m²
753	Tehniskā telpa (EL un VS)	7.11 m²
754	Tualetes	18.84 m²
755	Apkopes inventāra telpa	2.52 m²
756	Tualetes	19.81 m²
757	Kāpnu telpa	6.19 m²
758	Gaiteņis	84.08 m²
759	Gaiteņis	48.73 m²
760	Gaiteņis	83.01 m²
	Koplietošanas telpu platība:	501.37 m²
	7.stāva kopējā platība:	2164.72 m²
761	Balkons	7.14 m²
762	Balkons	7.52 m²
	7.stāva āra platība:	14.66 m²

APZĪMĒJUMI

Apzīmējums	Nosaukums
	ugunsdzēšanas skapis
	duša

APZĪMĒJUMI

Apzīmējums	Nosaukums
	Stikla plīšanas detektors
	Infrasarkano staru detektors
	Noiesātājs
	Dubultā datoru un telefonu rozete
	Video kamera
	Kabeļu trepe

Projekts: LATVIJAS UNIVERSITĀTES DABASZINĀTŅU AKADĒMISKAIS CENTRS
JELGAVAS IELA 1, RĪGA, LV-1050

Stadija: SKIČU PROJEKTS (SP)

Pasūtītājs: LATVIJAS UNIVERSITĀTE
Raiņa bulvāris 19, Rīga, LV-1586

Būvprojekta vadītāja / Projekta autors: Arhitektūras birojs SIA SEZTAB STILS, Tērbatas iela 8, Rīga, LV-1050, Tālr. 67228542, fakss 67220143, biroja@sextabstils.lv

Datums/Paraksts / Projekta līdzautors: SIA KĀRLIS, Skolas iela 21, Rīga, LV-1010, Tālr. 67274442, fakss 67274608, mikelis@delta6.lv

Datums/Paraksts / Projekta līdzautors: SIA MULTICOMP, Vārtuļas gatve 127a, Mārupe, LV-2167, Tālr. 67882160, fakss 67882165, info@multi.lv

Datums/Paraksts / Shēma:

Rasējums: 7. stāva plāns

Pasūtījuma Nr.: 11-06/532	Daļa: VS	Lapas Nr.: VS - 9	Mērogs:1:100
Būvprojekta vad.:	V. Polikovgrifcova		
VS daļas vad.:	G.Hidebrants		
Projektētājs:	E.Kaziloveka		
Izstrādātājs:	G.Hidebrants		
Datums:10.10.2011			