


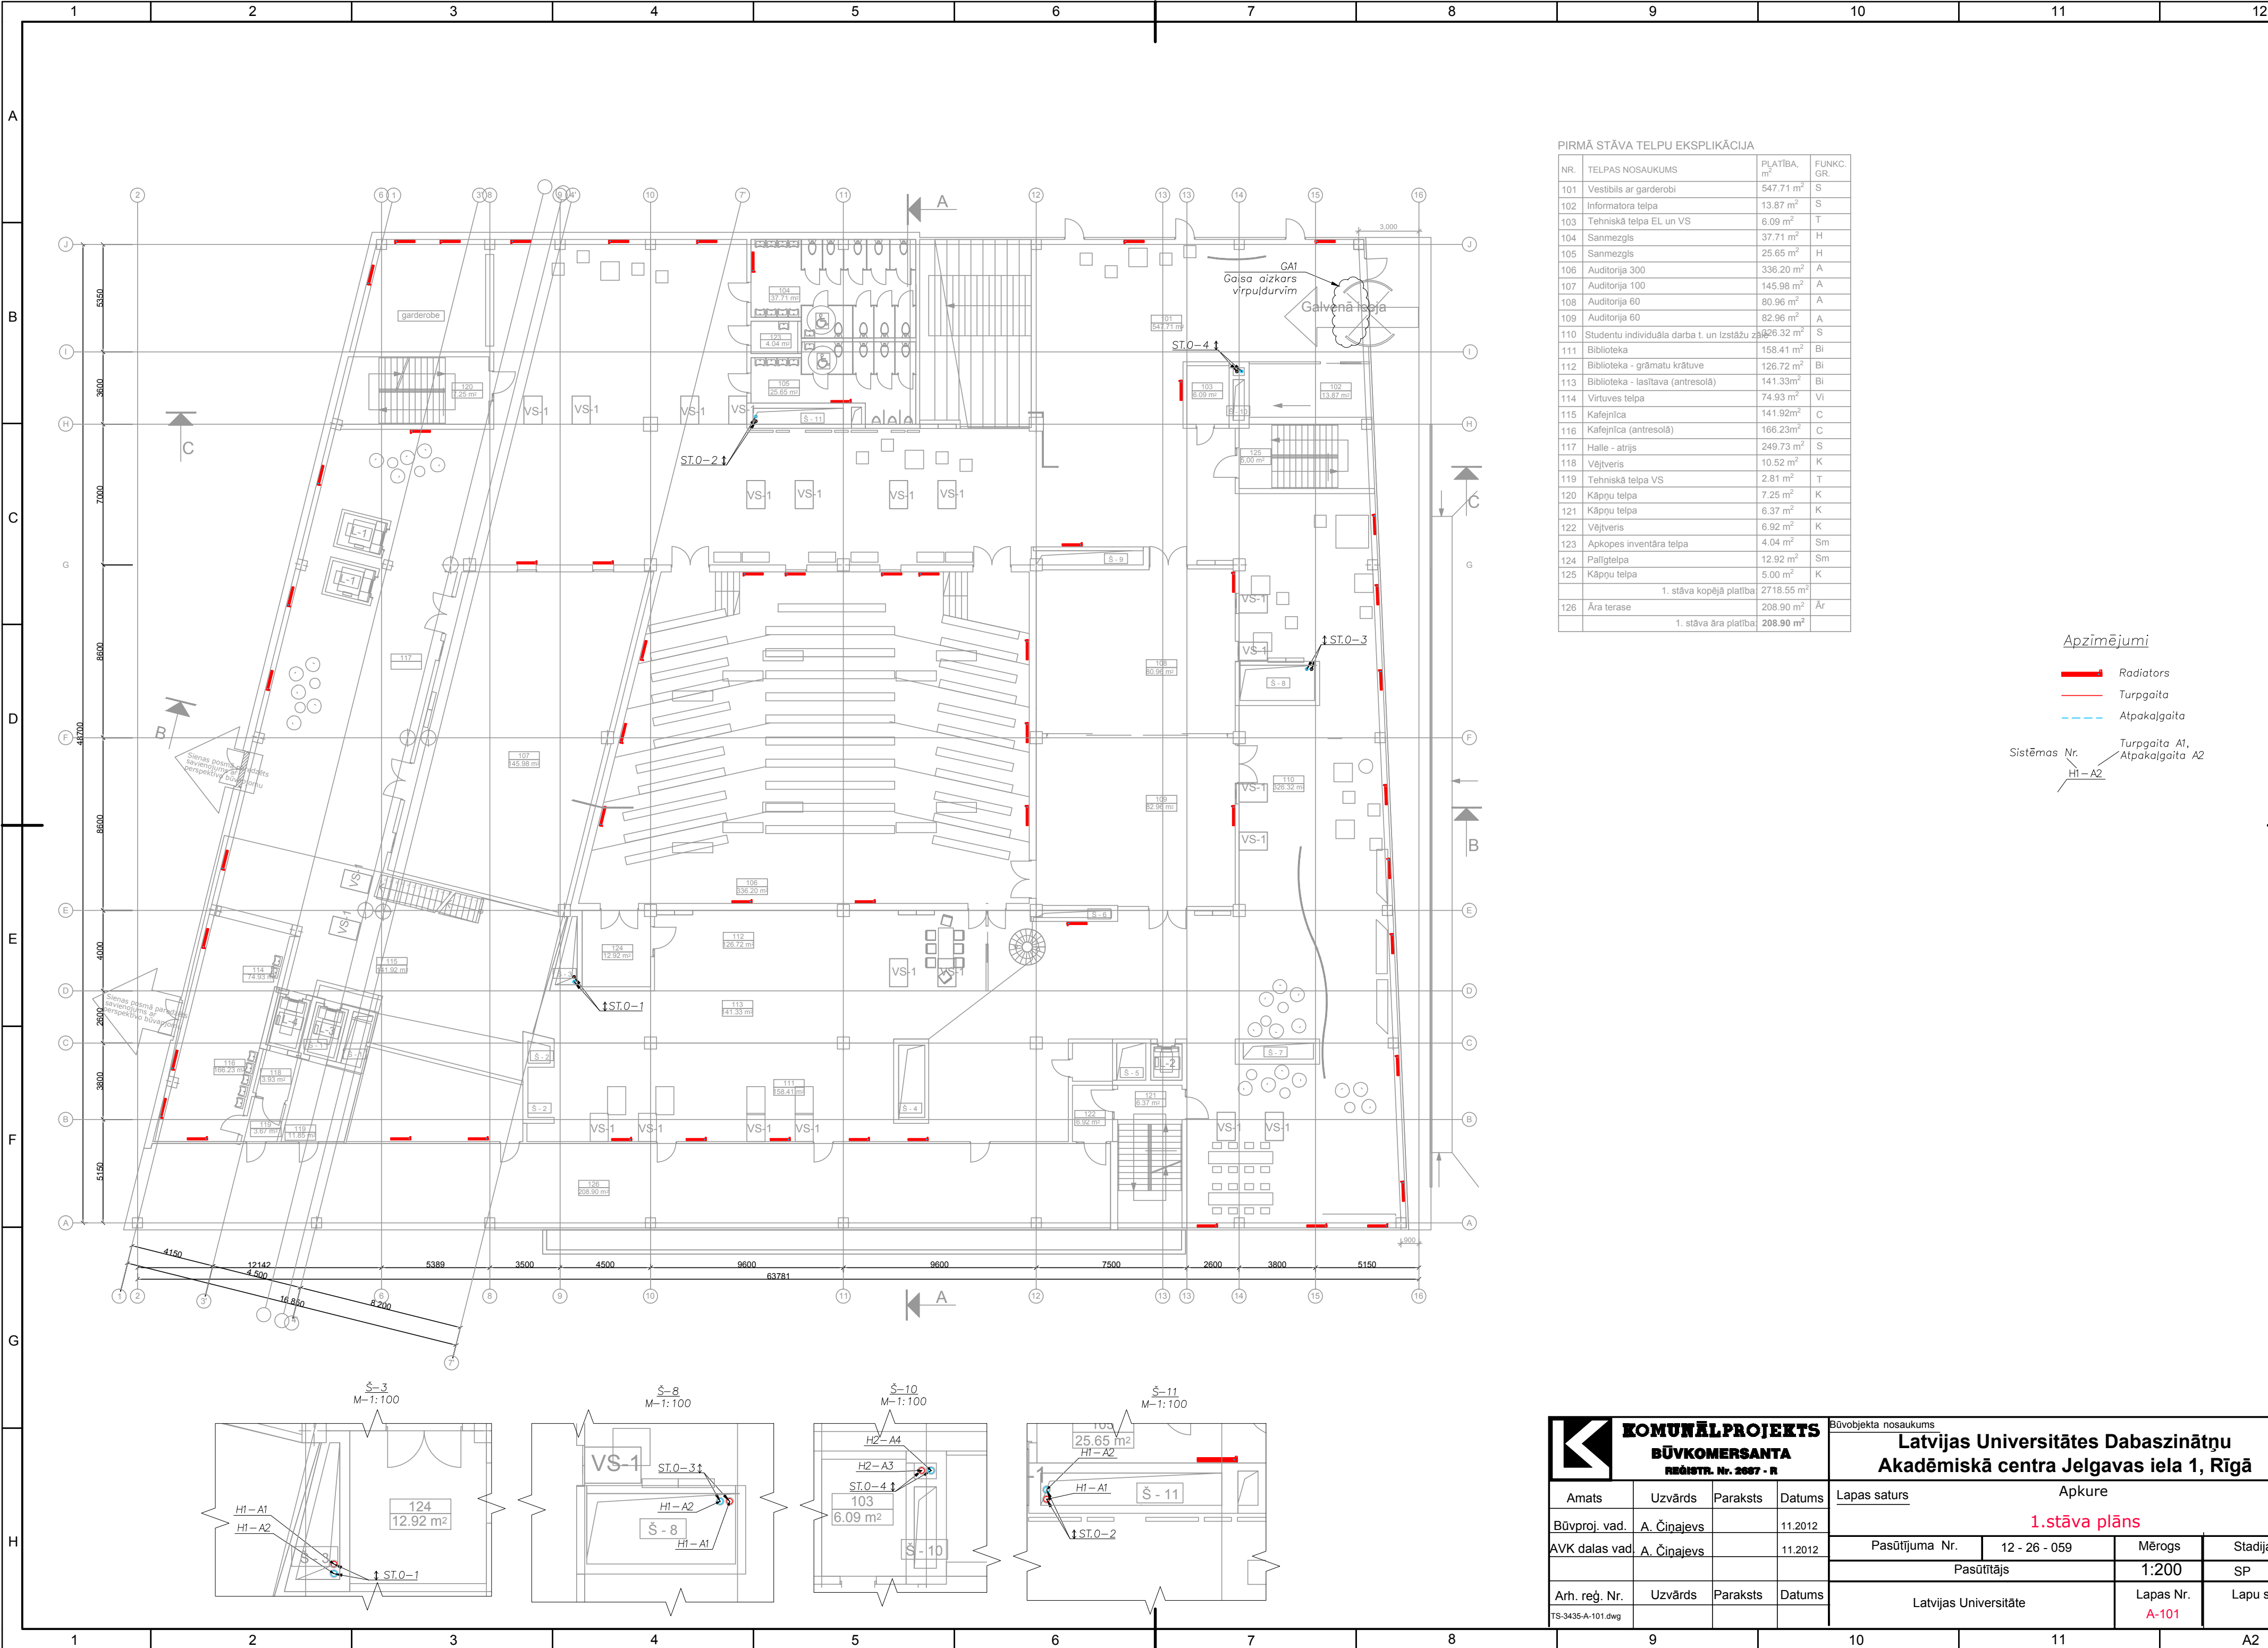

PIRMĀ STĀVA TELPU EKSPLIKĀCIJA

NR.	TELPAS NOSAUKUMS	PLĀTĪBA, m²	FUNKC. GR.
101	Vestibils ar garderobi	547.71 m²	S
102	Informatora telpa	13.87 m²	S
103	Tehniskā telpa EL un VS	6.09 m²	T
104	Sanmezgls	37.71 m²	H
105	Sanmezgls	25.65 m²	H
106	Auditorija 300	336.20 m²	A
107	Auditorija 100	145.98 m²	A
108	Auditorija 60	80.96 m²	A
109	Auditorija 60	82.96 m²	A
110	Studentu individuāla darba t. un izstāžu zāle	26.32 m²	S
111	Biblioteka	158.41 m²	Bi
112	Biblioteka - grāmatu krātuve	126.72 m²	Bi
113	Biblioteka - lasītava (antresolā)	141.33m²	Bi
114	Virtuves telpa	74.93 m²	Vi
115	Kafejnīca	141.92m²	C
116	Kafejnīca (antresolā)	166.23m²	C
117	Halle - atrijs	249.73 m²	S
118	Vejtveris	10.52 m²	K
119	Tehniskā telpa VS	2.81 m²	T
120	Kāpu telpa	7.25 m²	K
121	Kāpu telpa	6.37 m²	K
122	Vejtveris	6.92 m²	K
123	Apkopes inventāra telpa	4.04 m²	Sm
124	Palīgtelpa	12.92 m²	Sm
125	Kāpu telpa	5.00 m²	K
1. stāva kopējā platība		2718.55 m²	
126	Āra terase	208.90 m²	Ār
1. stāva āra platība		208.90 m²	

Apzīmējumi


Thick red line: Radiators

Thin red line: Turpgaita


Dashed blue line: Atpakalgaita

Sistēmas Nr. H1-A2

Turpgaita A1, Atpakalgaita A2

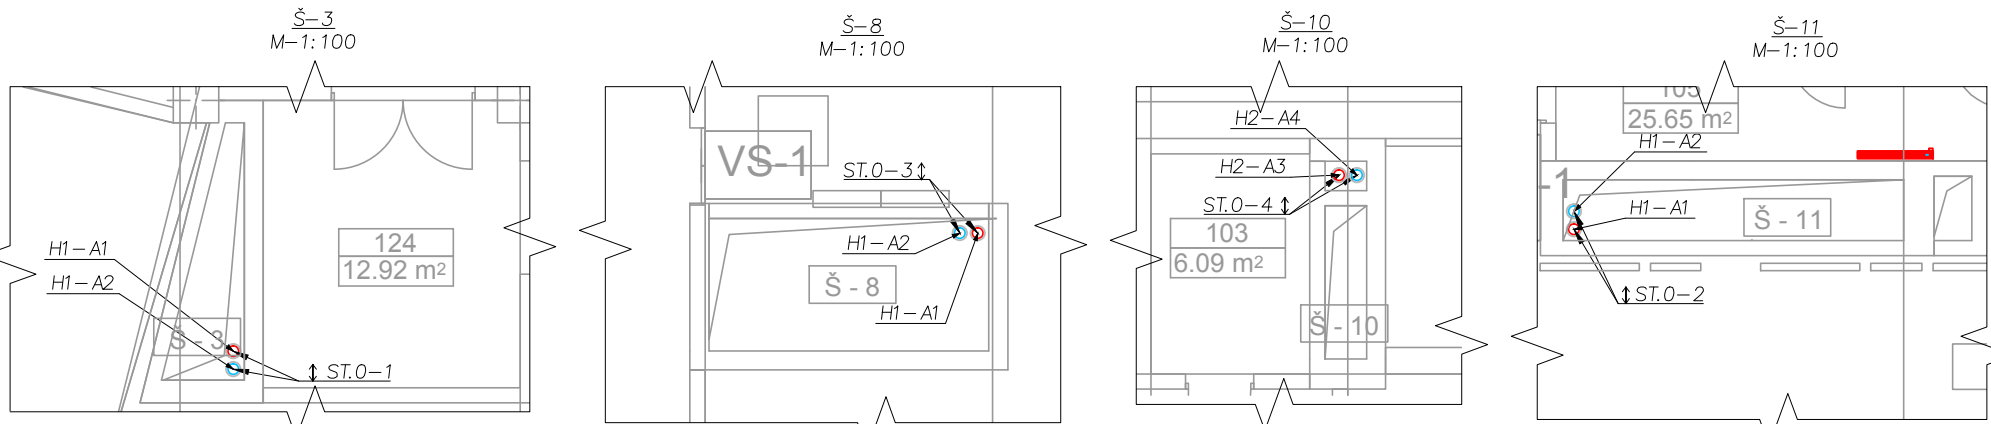

KOMUNĀLPROJEKTS BŪVKOMERSANTA REĢISTR. Nr. 2607 - R				Būvobjekta nosaukums Latvijas Universitātes Dabaszinātņu Akadēmiskā centra Jelgavas iela 1, Rīgā			
Amats	Uzvārds	Paraksts	Datums	Lapas saturs Apkure			
Būvproj. vad.	A. Činajevs		11.2012	1.stāva plāns			
AVK dalas vad.	A. Činajevs		11.2012	Pasūtītāja Nr.	12 - 26 - 059	Mērogs	Stadija
Arh. reģ. Nr.		Uzvārds	Paraksts	Pasūtītājs		1:200	SP
TS-3435-A-101.dwg				Latvijas Universitāte		Lapas Nr. A-101	Lapu sk.

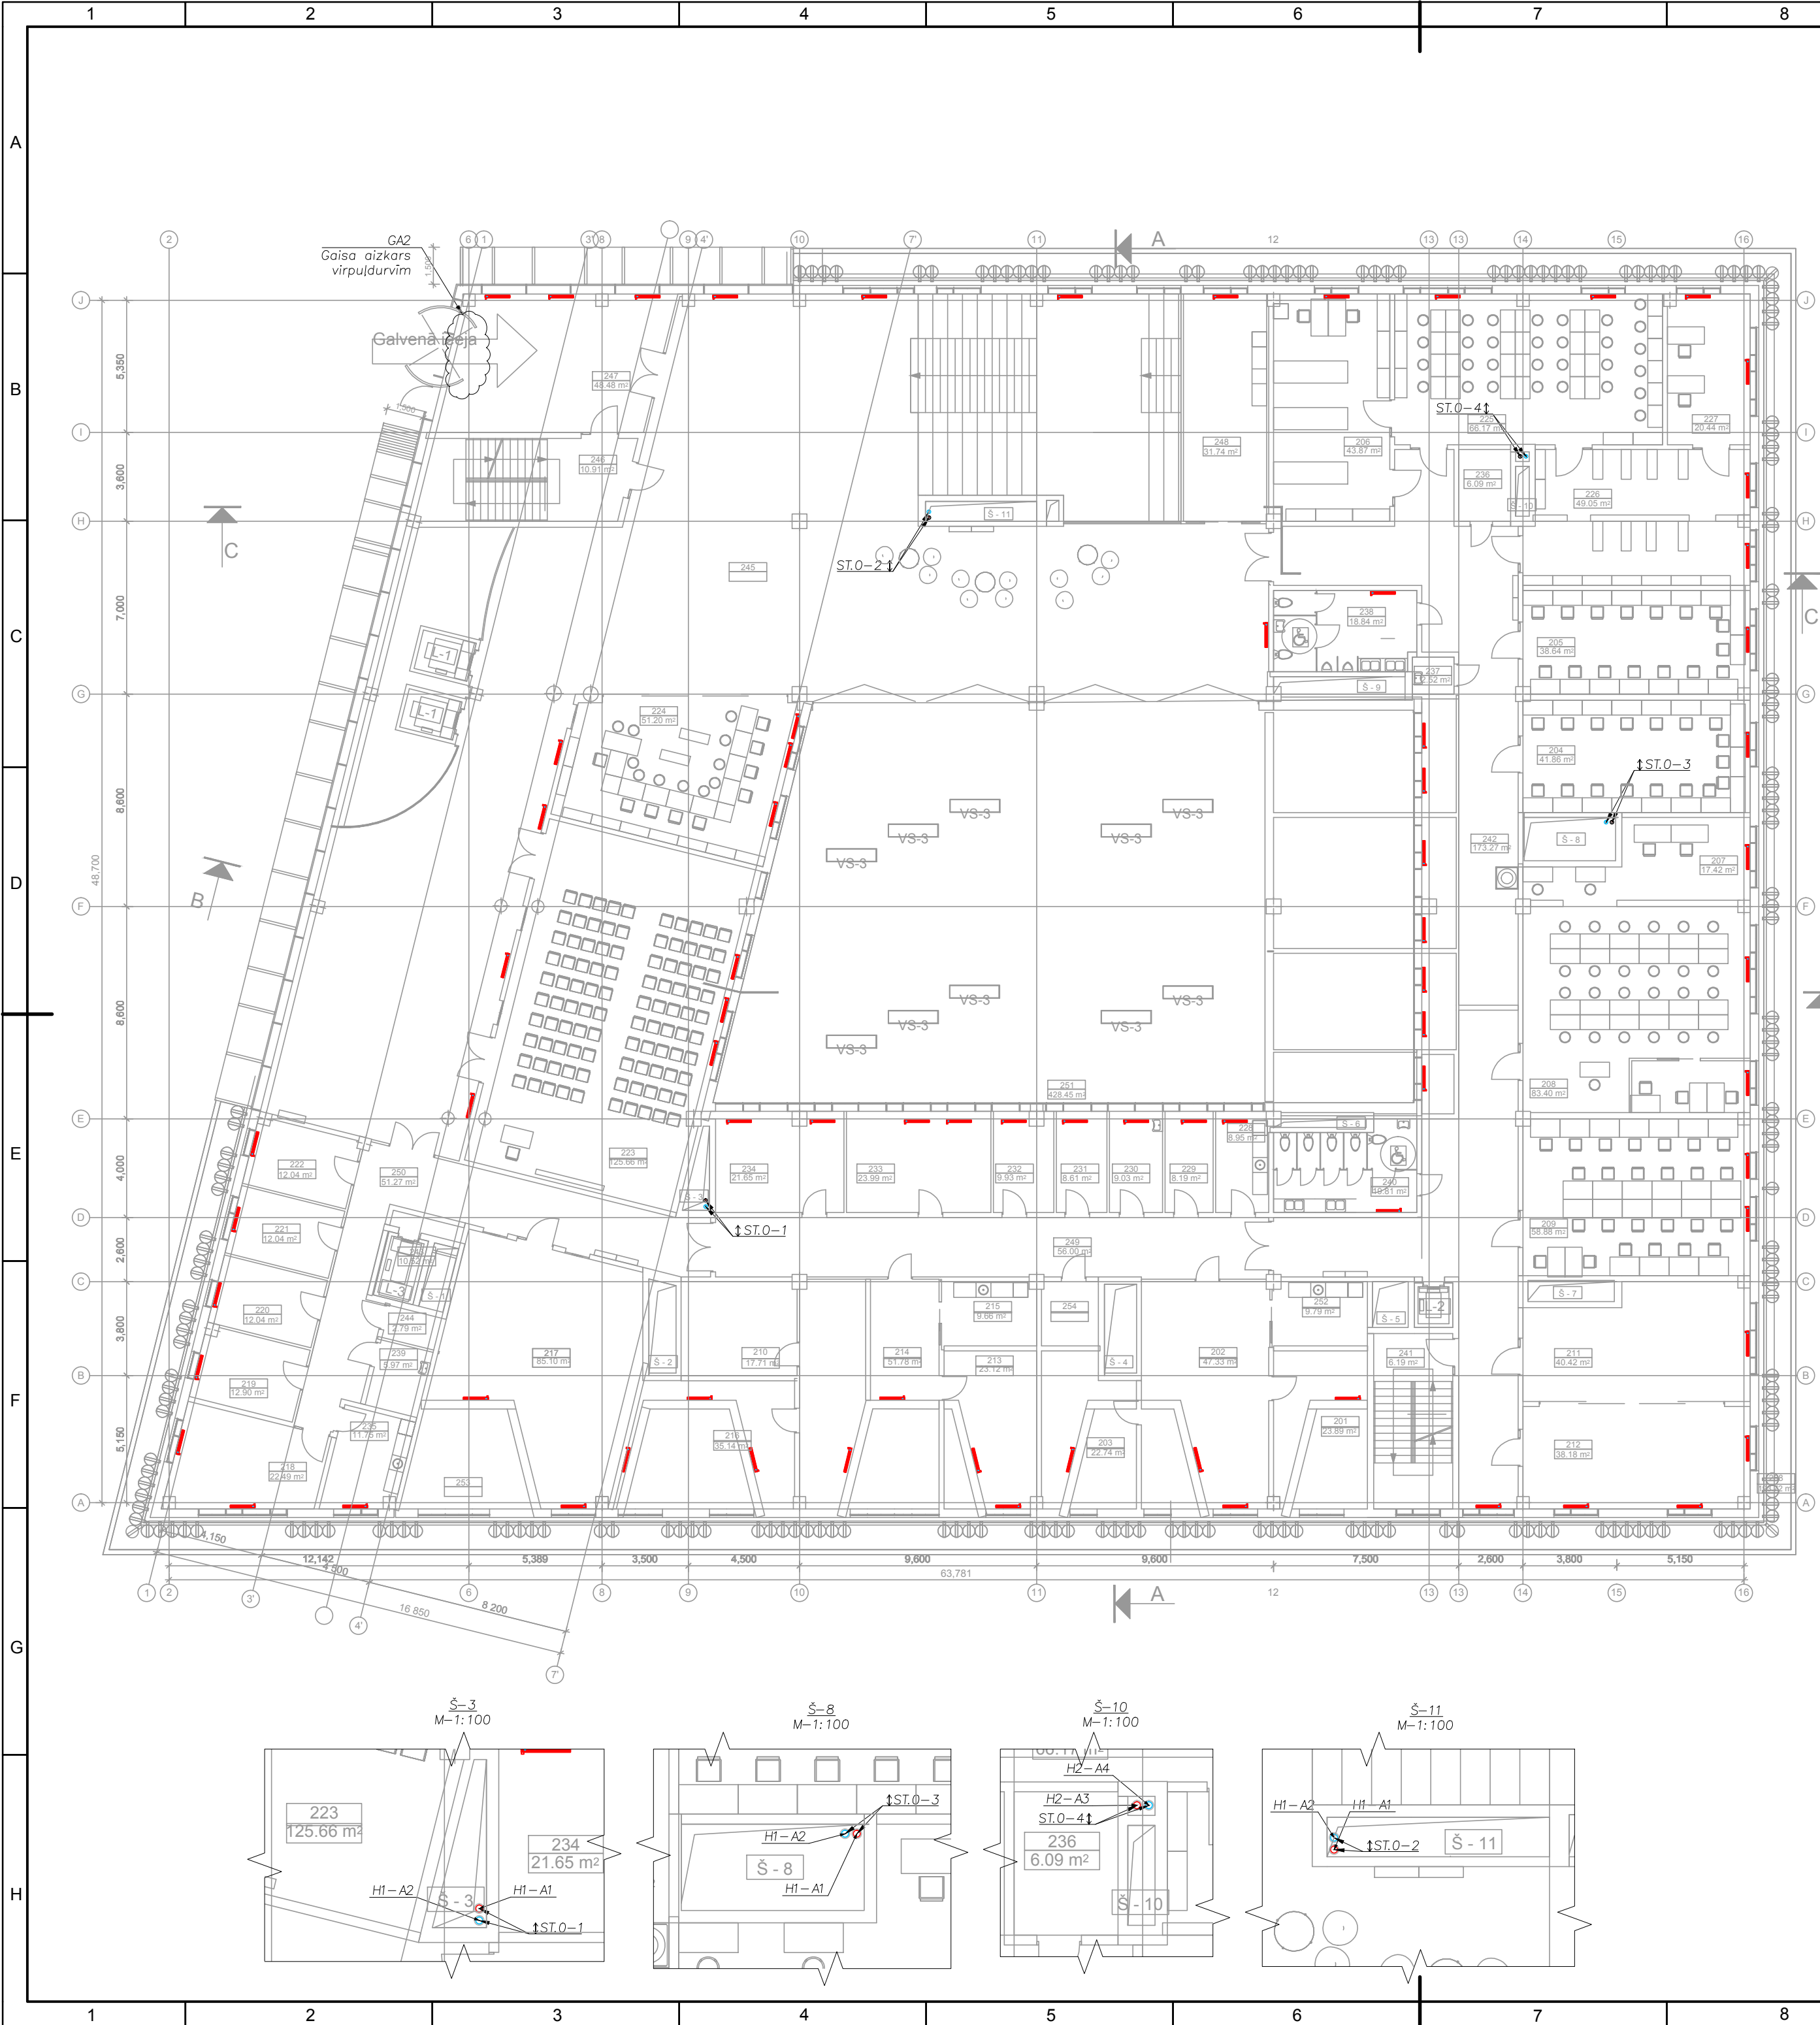

2.STĀVA TELPU EKSPLIKĀCIJA

NR.	TELPAS NOSAUKUMS	PLATĪBA, m ²	FUNKC. GR.
201	Dekana kabinets	23.89 m ²	B
202	Dekanāts (2 fakultātes)	47.33 m ²	B
203	Dekāna kabinets	22.74 m ²	B
204	Spec. programmatūru datorklase/auditorija	41.86 m ²	A3
205	Spec. programmatūru datorklase/auditorija	38.64 m ²	A1
206	Herbāriju telpa (lab)	43.87 m ²	L
207	Personāla telpa	17.42 m ²	L
208	Kartogrāfijas laboratorija	83.40 m ²	L
209	GIS laboratorija	58.88 m ²	L
210	Apspriežu zāle	17.71 m ²	A2
211	Ģeotelpiskās analīzes laboratorija	40.42 m ²	L
212	Dabas un vides procesu modeļošana	38.18 m ²	L
213	Dekāna kabinets	23.12 m ²	A3
214	Dekanāts (2 fakultātes)	51.76 m ²	A3
215	Biroja virtuve	9.66 m ²	A3
216	Dekāna kabinets	36.14 m ²	A3
217	Auditorija (50-60v.)	85.10 m ²	A3
218	Apspriežu telpa	22.49 m ²	A2
219	Studentu pašpārvaldes telpa	12.90 m ²	B
220	Studentu pašpārvaldes telpa	12.04 m ²	B
221	Studentu pašpārvaldes telpa	12.04 m ²	B
222	Studentu pašpārvaldes telpa	12.04 m ²	B
223	Auditorija 100 vietām	125.66 m ²	A1
224	Studentu servisa telpa	51.20 m ²	B
225	Laboratorija darbam ar mācību kolekciju	66.17 m ²	L
226	Kolekciju telpa	49.05 m ²	L
227	Iežu paraugu glabātuve	20.44 m ²	L
228	Biroja virtuve	8.95 m ²	Bv
229	Pasniedzēju telpa	8.19 m ²	P
230	Pasniedzēju telpa	9.03 m ²	P
231	Darba telpa	8.61 m ²	P
232	Ēkas saimnieku telpas (admin.)	9.93 m ²	B2
233	Datoratbalsts, darbs ar programmu instalāciju, wi-fi instalētiem un pasniedzējiem	23.99 m ²	B2
234	Datoratbalsts, paroles, LUIS, u.c.	21.65 m ²	B2
252	Biroja virtuve	9.79 m ²	Bv
Telpu kopējā platība:		1164.19 m ²	
NR.	TELPAS NOSAUKUMS	PLATĪBA, m ²	FUNKC. GR.
235	Biroja virtuves telpa	11.75 m ²	Bv
236	Tehniskā telpa EL un VS	6.09 m ²	T
237	Apkopes inventāra telpa	2.58 m ²	Sm
238	Tualetes	18.84 m ²	H
239	Apkopes inventāra telpa	5.97 m ²	Sm
240	Tualetes	19.81 m ²	H
241	Kāpu telpa	6.19 m ²	K
242	Vestibils	173.27 m ²	K2
243	Priekštelpa	10.52 m ²	K
244	Tehniskā telpa VS	3.54 m ²	T
245	Halle	449.53 m ²	S
246	Kāpu telpa	10.91 m ²	K
247	Vejtveris	48.48 m ²	K
248	Mazā kafetērija	31.74 m ²	C
249	Gaitenis	56.00 m ²	K2
250	Gaitenis	51.27 m ²	K2
Koplietošanas telpu platība kopā:		906.49 m ²	
2. stāva telpu platība kopā:		2070.68 m ²	
251	Iekšējais pagals	436.98 m ²	Ār
2. stāva āra platība:		436.98 m ²	
258	Viteņaugu dobe	228.09 m ²	Ār

Apzīmējumi

— Radiators


— Turpgaita

--- Atpakalģaita

Sistēmas Nr. Turpgaita A1, Atpakalģaita A2

H1-A2

KOMUNĀLPROJEKTS BŪVKOMERSANTA REĢISTR. Nr. 2007 - R				Būvobjekta nosaukums Latvijas Universitātes Dabaszinātņu Akadēmiskā centra Jelgavas iela 1, Rīgā			
Amats	Uzvārds	Paraksts	Datums	Lapas saturs Apkure			
Būvproj. vad.	A. Činajevs		11.2012	2.stāva plāns			
AVK dalas vad.	A. Činajevs		11.2012	Pasūtījuma Nr.	12 - 26 - 059	Mērogs	Stadija
				Pasūtītājs		1:200	SP
Arh. reģ. Nr.	Uzvārds	Paraksts	Datums	Latvijas Universitāte		Lapas Nr.	Lapu sk.
TS-3435-A-102.dwg						A-102	

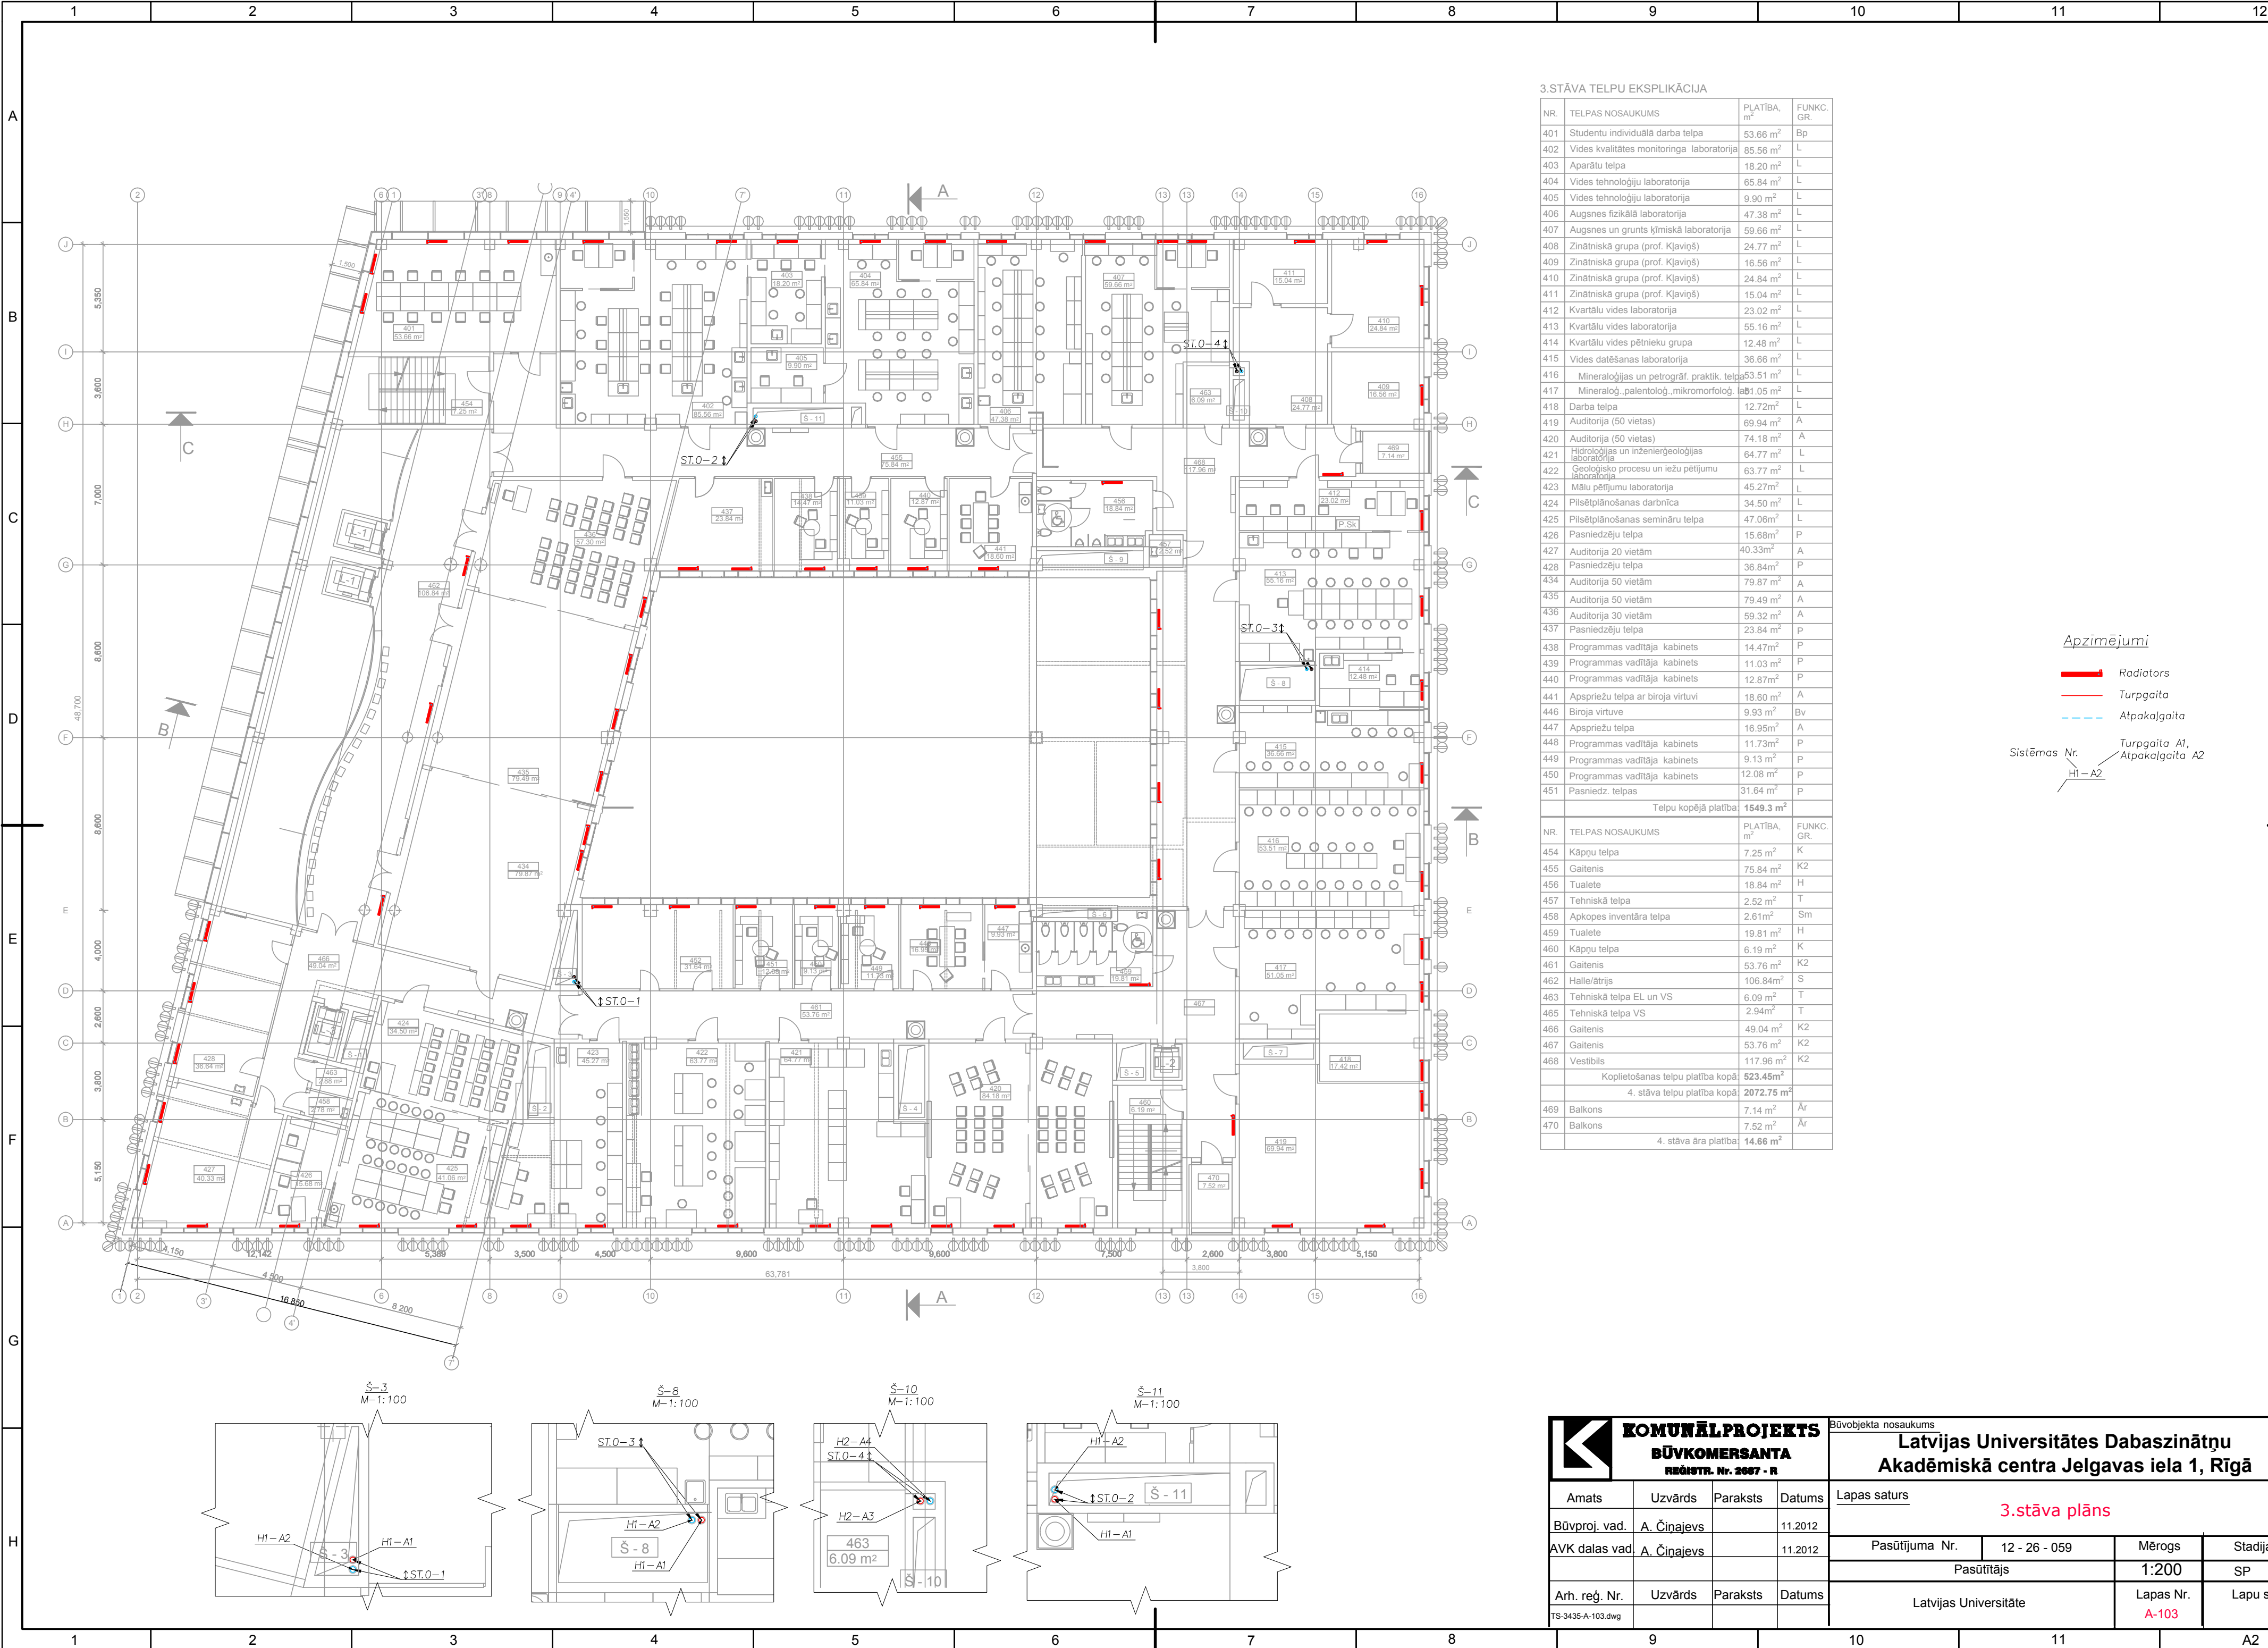

3.STĀVA TELPU EKSPLIKĀCIJA


NR.	TELPAS NOSAUKUMS	PLATĪBA, m²	FUNKC. GR.
401	Studentu individuālā darba telpa	53.66 m²	Bp
402	Vides kvalitātes monitoringa laboratorija	85.56 m²	L
403	Aparātu telpa	18.20 m²	L
404	Vides tehnoloģiju laboratorija	65.84 m²	L
405	Vides tehnoloģiju laboratorija	9.90 m²	L
406	Augšnes fizikālā laboratorija	47.38 m²	L
407	Augšnes un grunts ķīmiskā laboratorija	59.66 m²	L
408	Zinātniskā grupa (prof. Kļaviņš)	24.77 m²	L
409	Zinātniskā grupa (prof. Kļaviņš)	16.56 m²	L
410	Zinātniskā grupa (prof. Kļaviņš)	24.84 m²	L
411	Zinātniskā grupa (prof. Kļaviņš)	15.04 m²	L
412	Kvartālu vides laboratorija	23.02 m²	L
413	Kvartālu vides laboratorija	55.16 m²	L
414	Kvartālu vides pētnieku grupa	12.48 m²	L
415	Vides datēšanas laboratorija	36.66 m²	L
416	Mineraloģijas un petrogrāf. praktik. telpa	53.51 m²	L
417	Mineraloģ. ,palentoloģ. ,mikromorfoloģ. ,	51.05 m²	L
418	Darba telpa	12.72m²	L
419	Auditorija (50 vietas)	69.94 m²	A
420	Auditorija (50 vietas)	74.18 m²	A
421	Hidroloģijas un inženierģeoloģijas laboratorija	64.77 m²	L
422	Ģeoloģisko procesu un iegu pētījumu laboratorija	63.77 m²	L
423	Mālu pētījumu laboratorija	45.27m²	L
424	Pilsētplānošanas darbnīca	34.50 m²	L
425	Pilsētplānošanas semināru telpa	47.06m²	L
426	Pasniedzēju telpa	15.68m²	P
427	Auditorija 20 vietām	40.33m²	A
428	Pasniedzēju telpa	36.84m²	P
434	Auditorija 50 vietām	79.87 m²	A
435	Auditorija 50 vietām	79.49 m²	A
436	Auditorija 30 vietām	59.32 m²	A
437	Pasniedzēju telpa	23.84 m²	P
438	Programmas vadītāja kabinets	14.47m²	P
439	Programmas vadītāja kabinets	11.03 m²	P
440	Programmas vadītāja kabinets	12.87m²	P
441	Apspriežu telpa ar biroja virtuvi	18.60 m²	A
446	Biroja virtuve	9.93 m²	Bv
447	Apspriežu telpa	16.95m²	A
448	Programmas vadītāja kabinets	11.73m²	P
449	Programmas vadītāja kabinets	9.13 m²	P
450	Programmas vadītāja kabinets	12.08 m²	P
451	Pasniedz. telpas	31.64 m²	P
Telpu kopējā platība		1549.3 m²	

- Apzīmējumi
- Radiators
 - Turpgaita
 - Atpakalgaita
- Sistēmas Nr.
- Turpgaita A1, Atpakalgaita A2
 - H1-A2

NR.	TELPAS NOSAUKUMS	PLATĪBA, m²	FUNKC. GR.
454	Kāpu telpa	7.25 m²	K
455	Gaitenis	75.84 m²	K2
456	Tualetes	18.84 m²	H
457	Tehniskā telpa	2.52 m²	T
458	Apkopes inventāra telpa	2.61m²	Sm
459	Tualetes	19.81 m²	H
460	Kāpu telpa	6.19 m²	K
461	Gaitenis	53.76 m²	K2
462	Halle/ātris	106.84m²	S
463	Tehniskā telpa EL un VS	6.09 m²	T
465	Tehniskā telpa VS	2.94m²	T
466	Gaitenis	49.04 m²	K2
467	Gaitenis	53.76 m²	K2
468	Vestibils	117.96 m²	K2
Koplietošanas telpu platība kopā		523.45m²	
4. stāva telpu platība kopā		2072.75 m²	
469	Balkons	7.14 m²	Ār
470	Balkons	7.52 m²	Ār
4. stāva āra platība		14.66 m²	

Amats	Uzvārds	Paraksts	Datums
Būvproj. vad.	A. Činajevs		11.2012
AVK dalas vad.	A. Činajevs		11.2012
Arh. reģ. Nr.	Uzvārds	Paraksts	Datums

Būvobjekta nosaukums			
Latvijas Universitātes Dabaszinātņu Akadēmiskā centra Jelgavas iela 1, Rīgā			
Lapas saturs			
3.stāva plāns			
Pasūtītāja Nr.		12 - 26 - 059	Mērogs
Pasūtītājs		1:200	Stadija
Latvijas Universitāte		Lapas Nr.	SP
		A-103	Lapu sk.

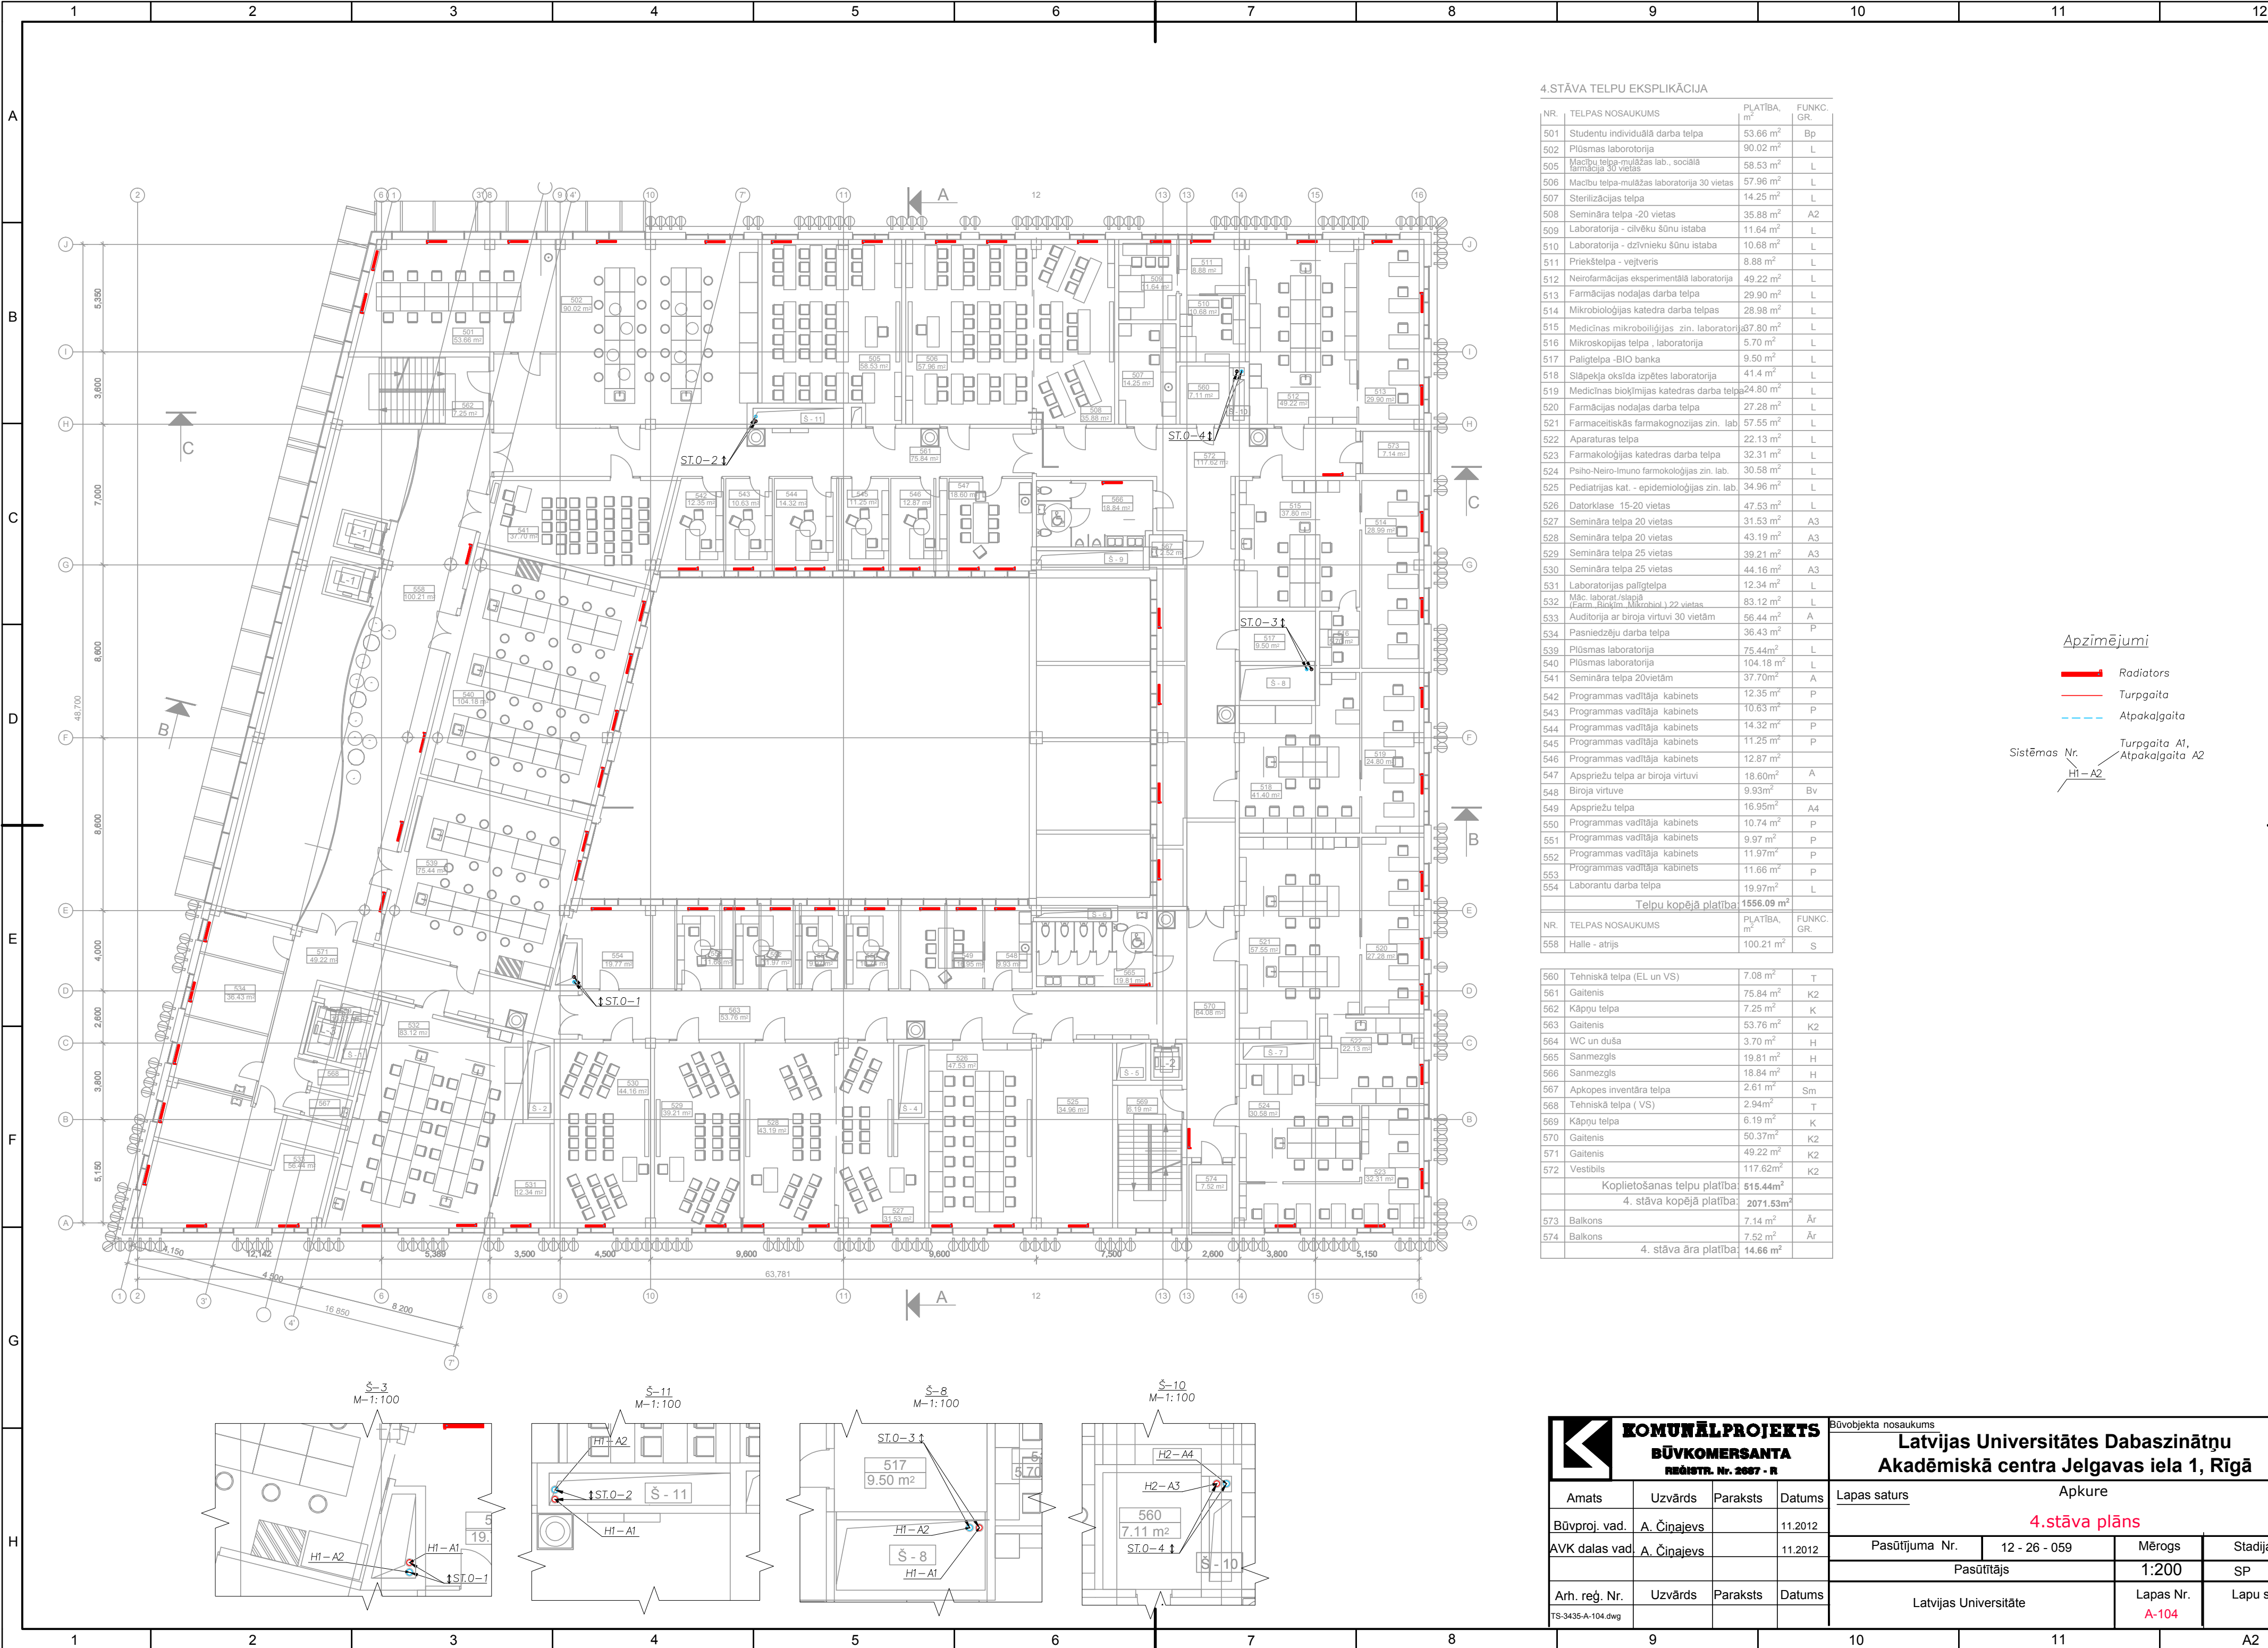

4. STĀVA TELPU EKSPLIKĀCIJA

NR.	TELPAS NOSAUKUMS	PLATĪBA, m²	FUNKC. GR.
501	Studentu individuālā darba telpa	53.66 m²	Bp
502	Plūsmas laboratorija	90.02 m²	L
505	Macību telpa - mūlāžas lab., sociālā farmācija 30 vietas	58.53 m²	L
506	Macību telpa - mūlāžas laboratorija 30 vietas	57.96 m²	L
507	Sterilizācijas telpa	14.25 m²	L
508	Semināra telpa -20 vietas	35.88 m²	A2
509	Laboratorija - cilvēku šūnu istaba	11.64 m²	L
510	Laboratorija - dzīvnieku šūnu istaba	10.68 m²	L
511	Priekštelpa - vejtveris	8.88 m²	L
512	Neirofarmācijas eksperimentālā laboratorija	49.22 m²	L
513	Farmācijas nodaļas darba telpa	29.90 m²	L
514	Mikrobioloģijas katedra darba telpas	28.98 m²	L
515	Medicīnas mikrobioloģijas zin. laboratorija	37.80 m²	L
516	Mikroskopijas telpa , laboratorija	5.70 m²	L
517	Palīgtelpa -BIO banka	9.50 m²	L
518	Slāpekļa oksīda izpētes laboratorija	41.4 m²	L
519	Medicīnas biokīmijas katedras darba telpa	24.80 m²	L
520	Farmācijas nodaļas darba telpa	27.28 m²	L
521	Farmaceutiskās farmakognozijas zin. lab	57.55 m²	L
522	Aparatūras telpa	22.13 m²	L
523	Farmakoloģijas katedras darba telpa	32.31 m²	L
524	Psiho-Neiro-Imuno farmokoloģijas zin. lab.	30.58 m²	L
525	Pediatrijas kat. - epidemioloģijas zin. lab.	34.96 m²	L
526	Datorklase 15-20 vietas	47.53 m²	L
527	Semināra telpa 20 vietas	31.53 m²	A3
528	Semināra telpa 20 vietas	43.19 m²	A3
529	Semināra telpa 25 vietas	39.21 m²	A3
530	Semināra telpa 25 vietas	44.16 m²	A3
531	Laboratorijas palīgtelpa	12.34 m²	L
532	Mac. laborat./slapjā Farm. Biokīm. Mikrobiol. j 22 vietas	83.12 m²	L
533	Auditorija ar biroja virtuvi 30 vietām	56.44 m²	A
534	Pasniedzēju darba telpa	36.43 m²	P
539	Plūsmas laboratorija	75.44 m²	L
540	Plūsmas laboratorija	104.18 m²	L
541	Semināra telpa 20vietām	37.70m²	A
542	Programmas vadītāja kabinets	12.35 m²	P
543	Programmas vadītāja kabinets	10.63 m²	P
544	Programmas vadītāja kabinets	14.32 m²	P
545	Programmas vadītāja kabinets	11.25 m²	P
546	Programmas vadītāja kabinets	12.87 m²	P
547	Apspriežu telpa ar biroja virtuvi	18.60m²	A
548	Biroja virtuve	9.93m²	Bv
549	Apspriežu telpa	16.95m²	A4
550	Programmas vadītāja kabinets	10.74 m²	P
551	Programmas vadītāja kabinets	9.97 m²	P
552	Programmas vadītāja kabinets	11.97m²	P
553	Programmas vadītāja kabinets	11.66 m²	P
554	Laborantu darba telpa	19.97m²	L
Telpu kopējā platība		1556.09 m²	
NR.	TELPAS NOSAUKUMS	PLATĪBA, m²	FUNKC. GR.
558	Halle - atrijs	100.21 m²	S

Apzīmējumi

- Radiators
- Turpgaita
- Atpakalgaita

Sistēmas Nr.

- Turpgaita A1
- Atpakalgaita A2

H1-A2

560	Tehniskā telpa (EL un VS)	7.08 m²	T
561	Gaitenis	75.84 m²	K2
562	Kāpu telpa	7.25 m²	K
563	Gaitenis	53.76 m²	K2
564	WC un duša	3.70 m²	H
565	Sanmezglis	19.81 m²	H
566	Sanmezglis	18.84 m²	H
567	Apkopes inventāra telpa	2.61 m²	Sm
568	Tehniskā telpa (VS)	2.94m²	T
569	Kāpu telpa	6.19 m²	K
570	Gaitenis	50.37m²	K2
571	Gaitenis	49.22 m²	K2
572	Vestibils	117.62m²	K2
Koplietošanas telpu platība:		515.44m²	
4. stāva kopējā platība:		2071.53m²	
573	Balkons	7.14 m²	Ār
574	Balkons	7.52 m²	Ār
4. stāva āra platība:		14.66 m²	

KOMUNĀLPROJEKTS
BŪVKOMERSANTA
REĢISTR. Nr. 2007 - R


Amats	Uzvārds	Paraksts	Datums
Būvproj. vad.	A. Činajevs		11.2012
AVK dalas vad.	A. Činajevs		11.2012
Arh. reģ. Nr.	Uzvārds	Paraksts	Datums

T3-3435-A-104.dwg

Būvobjekta nosaukums

Latvijas Universitātes Dabaszinātņu Akadēmiskā centra Jelgavas iela 1, Rīgā

Lapas saturs			
Apkure			
4.stāva plāns			
Pasūtītāja Nr.	12 - 26 - 059	Mērogs	Stadija
Pasūtītājs		1:200	SP
Latvijas Universitāte		Lapas Nr.	Lapu sk.
		A-104	

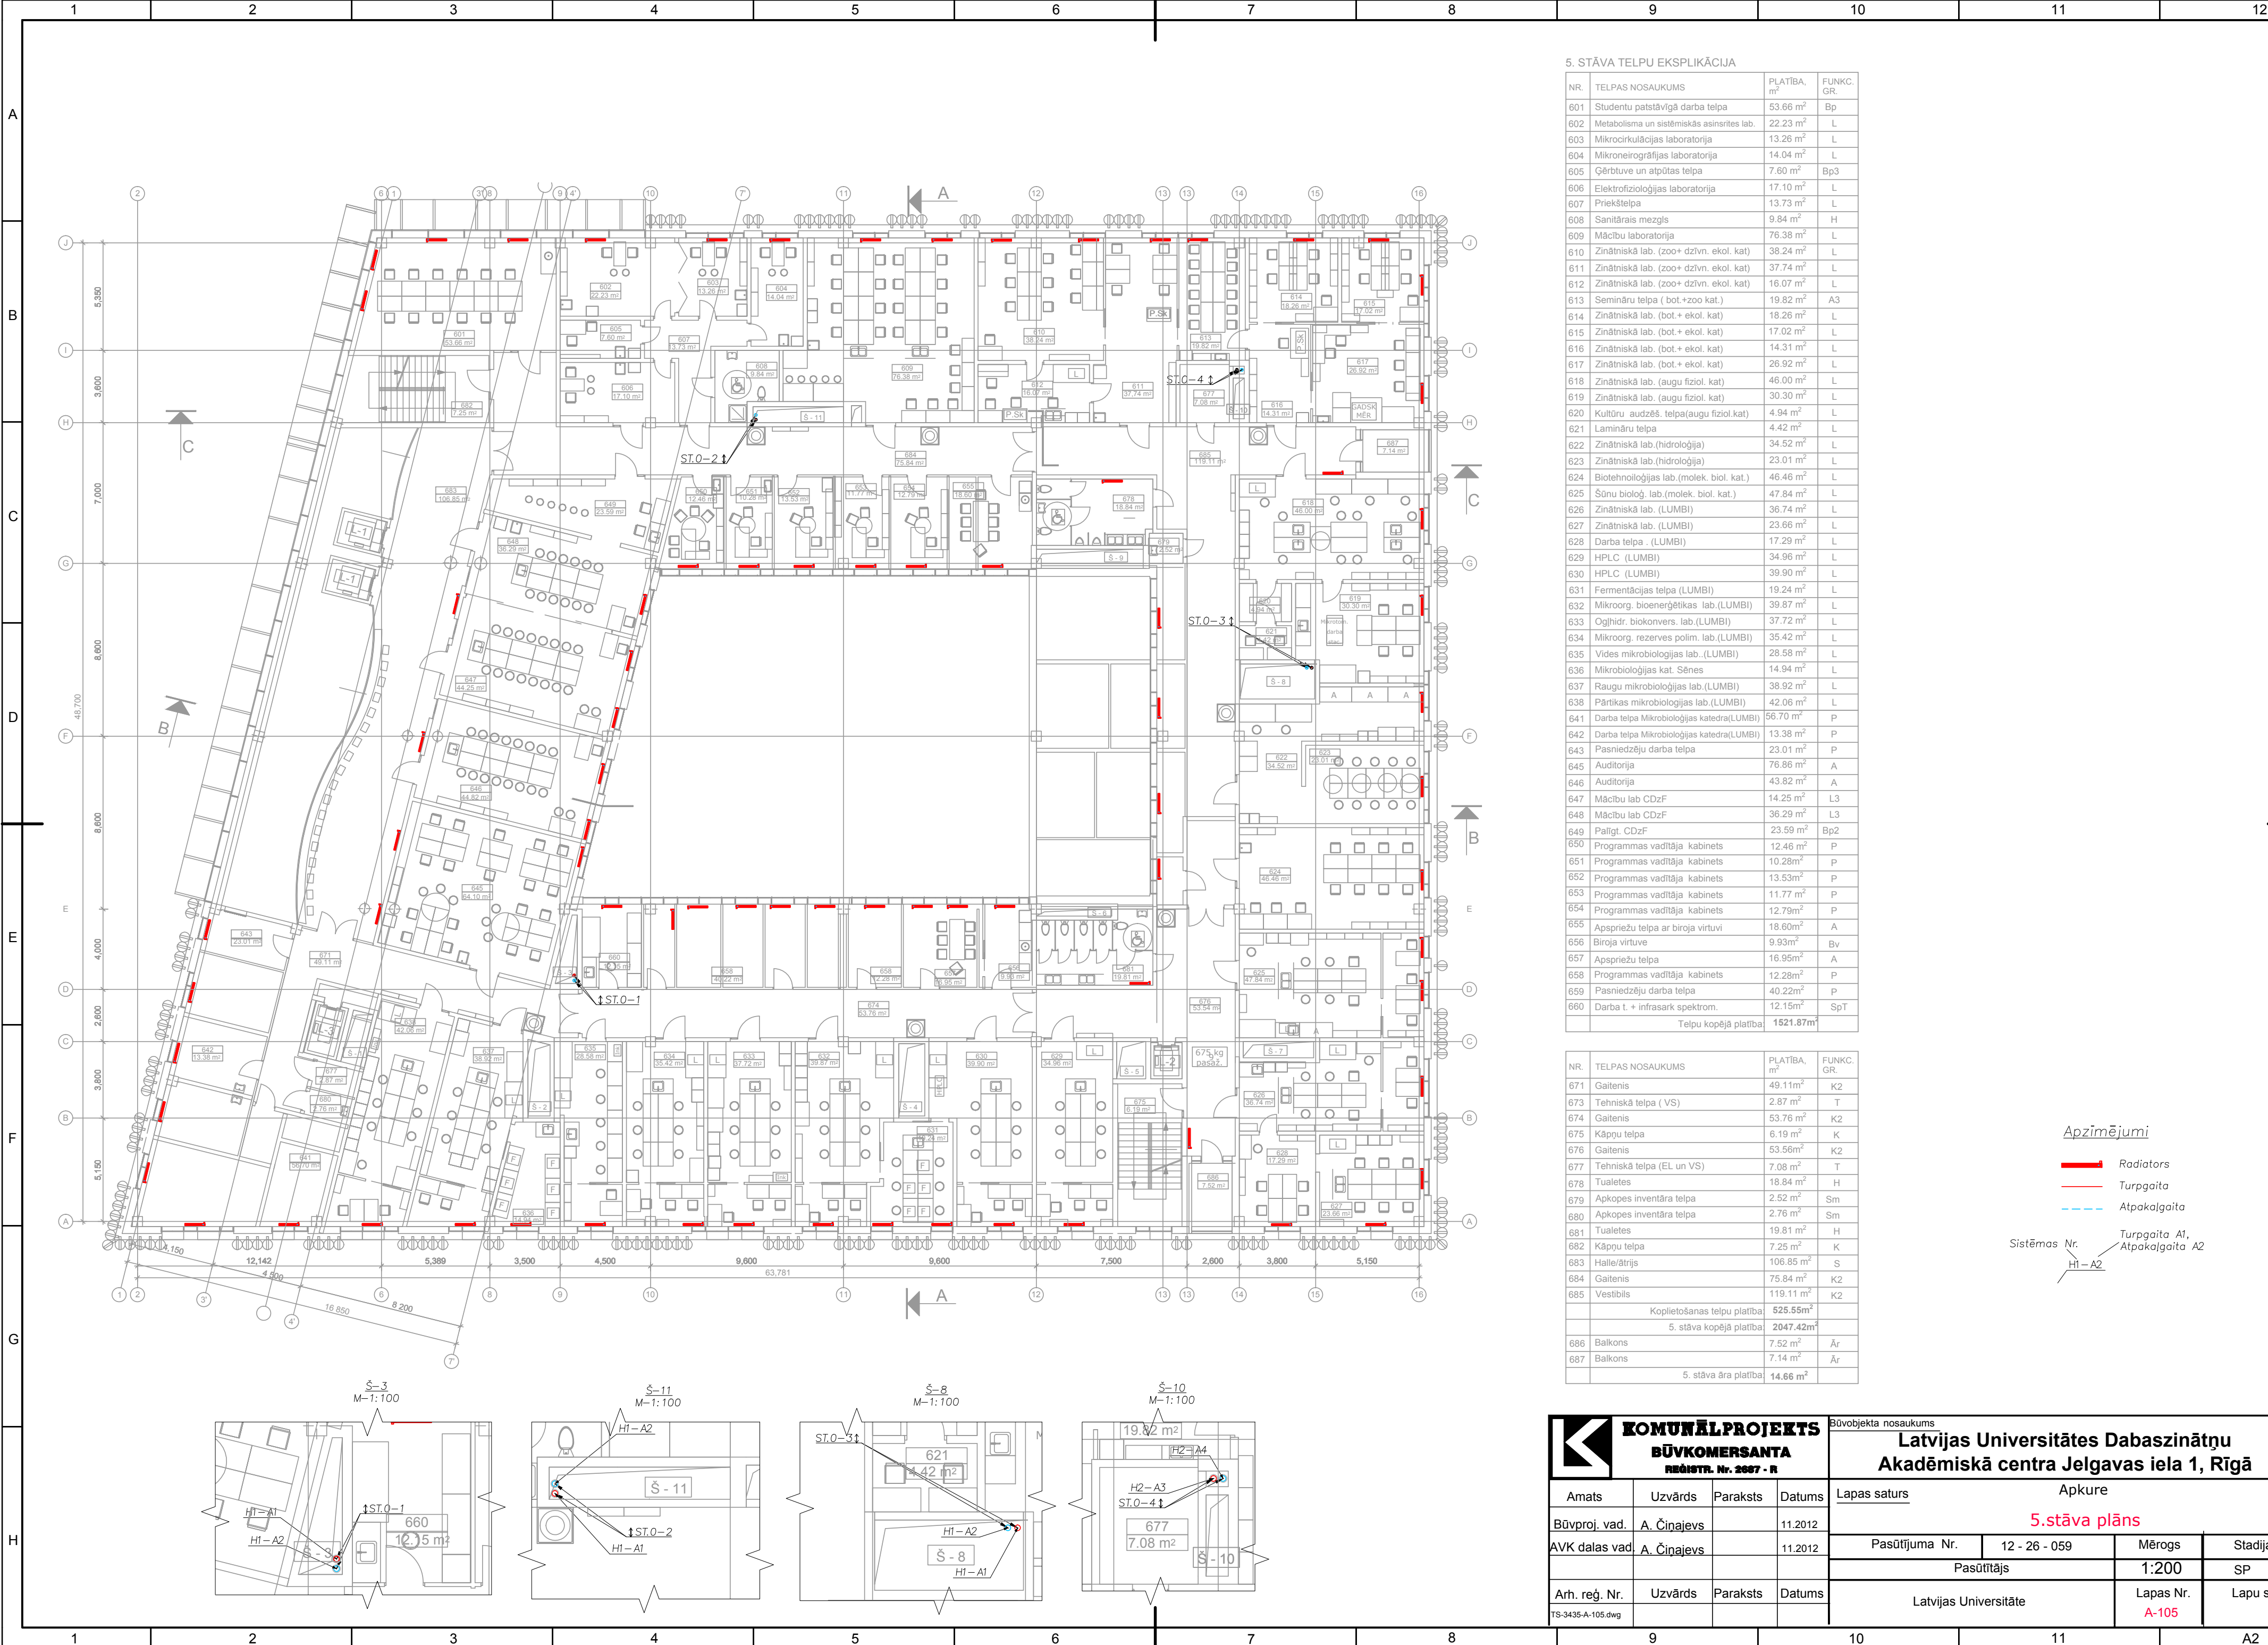

5. STĀVA TELPU EKSPLIKĀCIJA

NR.	TELPAS NOSAUKUMS	PLĀTĪBA, m²	FUNKC. GR.
601	Studentu patstāvīgā darba telpa	53.66 m²	Bp
602	Metabolisma un sistēmiskās asinsrites lab.	22.23 m²	L
603	Mikrocirkulācijas laboratorija	13.26 m²	L
604	Mikroneirogrāfijas laboratorija	14.04 m²	L
605	Gērbtuve un atpūtas telpa	7.60 m²	Bp3
606	Elektrofizioloģijas laboratorija	17.10 m²	L
607	Priekštelpa	13.73 m²	L
608	Sanitārais mezgls	9.84 m²	H
609	Mācību laboratorija	76.38 m²	L
610	Zinātniskā lab. (zoo+ dzīv. ekol. kat)	38.24 m²	L
611	Zinātniskā lab. (zoo+ dzīv. ekol. kat)	37.74 m²	L
612	Zinātniskā lab. (zoo+ dzīv. ekol. kat)	16.07 m²	L
613	Semināru telpa (bot.+zoo kat.)	19.82 m²	A3
614	Zinātniskā lab. (bot.+ ekol. kat)	18.26 m²	L
615	Zinātniskā lab. (bot.+ ekol. kat)	17.02 m²	L
616	Zinātniskā lab. (bot.+ ekol. kat)	14.31 m²	L
617	Zinātniskā lab. (bot.+ ekol. kat)	26.92 m²	L
618	Zinātniskā lab. (augu fiziol. kat)	46.00 m²	L
619	Zinātniskā lab. (augu fiziol. kat)	30.30 m²	L
620	Kultūru audzēš. telpa(augu fiziol.kat)	4.94 m²	L
621	Lamināru telpa	4.42 m²	L
622	Zinātniskā lab.(hidroloģija)	34.52 m²	L
623	Zinātniskā lab.(hidroloģija)	23.01 m²	L
624	Biotehnoiloģijas lab.(molek. biol. kat.)	46.46 m²	L
625	Sūnu bioloģ. lab.(molek. biol. kat.)	47.84 m²	L
626	Zinātniskā lab. (LUMBI)	36.74 m²	L
627	Zinātniskā lab. (LUMBI)	23.66 m²	L
628	Darba telpa. (LUMBI)	17.29 m²	L
629	HPLC (LUMBI)	34.96 m²	L
630	HPLC (LUMBI)	39.90 m²	L
631	Fermentācijas telpa (LUMBI)	19.24 m²	L
632	Mikroorg. bioenerģētikas lab.(LUMBI)	39.87 m²	L
633	Ogļhidr. biokonvers. lab.(LUMBI)	37.72 m²	L
634	Mikroorg. rezerves polim. lab.(LUMBI)	35.42 m²	L
635	Vides mikrobioloģijas lab.(LUMBI)	28.58 m²	L
636	Mikrobioloģijas kat. Sēnes	14.94 m²	L
637	Raugu mikrobioloģijas lab.(LUMBI)	38.92 m²	L
638	Pārtikas mikrobioloģijas lab.(LUMBI)	42.06 m²	L
641	Darba telpa Mikrobioloģijas katedra(LUMBI)	56.70 m²	P
642	Darba telpa Mikrobioloģijas katedra(LUMBI)	13.38 m²	P
643	Pasniedzēju darba telpa	23.01 m²	P
645	Auditorija	76.86 m²	A
646	Auditorija	43.82 m²	A
647	Mācību lab CDzF	14.25 m²	L3
648	Mācību lab CDzF	36.29 m²	L3
649	Paliģt. CDzF	23.59 m²	Bp2
650	Programmas vadītāja kabinets	12.46 m²	P
651	Programmas vadītāja kabinets	10.28m²	P
652	Programmas vadītāja kabinets	13.53m²	P
653	Programmas vadītāja kabinets	11.77 m²	P
654	Programmas vadītāja kabinets	12.79m²	P
655	Apspriežu telpa ar biroja virtuvi	18.60m²	A
656	Biroja virtuve	9.93m²	Bv
657	Apspriežu telpa	16.95m²	A
658	Programmas vadītāja kabinets	12.28m²	P
659	Pasniedzēju darba telpa	40.22m²	P
660	Darba t. + infrasarkan. spektrom.	12.15m²	SpT
Telpu kopējā platība		1521.87m²	

NR.	TELPAS NOSAUKUMS	PLĀTĪBA, m²	FUNKC. GR.
671	Gaitenis	49.11m²	K2
673	Tehniskā telpa (VS)	2.87 m²	T
674	Gaitenis	53.76 m²	K2
675	Kāpņu telpa	6.19 m²	K
676	Gaitenis	53.56m²	K2
677	Tehniskā telpa (EL un VS)	7.08 m²	T
678	Tualetes	18.84 m²	H
679	Apkopes inventāra telpa	2.52 m²	Sm
680	Apkopes inventāra telpa	2.76 m²	Sm
681	Tualetes	19.81 m²	H
682	Kāpņu telpa	7.25 m²	K
683	Halle/ātrijs	106.85 m²	S
684	Gaitenis	75.84 m²	K2
685	Vestibils	119.11 m²	K2
Koplietošanas telpu platība		525.55m²	
5. stāva kopējā platība		2047.42m²	
686	Balkons	7.52 m²	Ār
687	Balkons	7.14 m²	Ār
5. stāva āra platība		14.66 m²	

Apzīmējumi

- Radiators
- Turpgaita
- Atpakaļgaita

Sistēmas Nr.
H1 – A2
Turpgaita A1,
Atpakaļgaita A2


KOMUNĀLPROJEKTS
BŪVKOMERSANTA
REĢISTR. Nr. 2007 - R

Būvobjekta nosaukums
Latvijas Universitātes Dabaszinātņu Akadēmiskā centra Jelgavas iela 1, Rīgā

Amats	Uzvārds	Paraksts	Datums
Būvproj. vad.	A. Činajevs		11.2012
AVK dalas vad.	A. Činajevs		11.2012
Arh. reģ. Nr.	Uzvārds	Paraksts	Datums

Lapas saturs				Apkure	
				5.stāva plāns	
Pasūtītuma Nr.		12 - 26 - 059	Mērogs	Stadija	
Pasūtītājs		1:200	SP		
Latvijas Universitāte		Lapas Nr.	A-105	Lapu sk.	

TS-3435-A-105.dwg

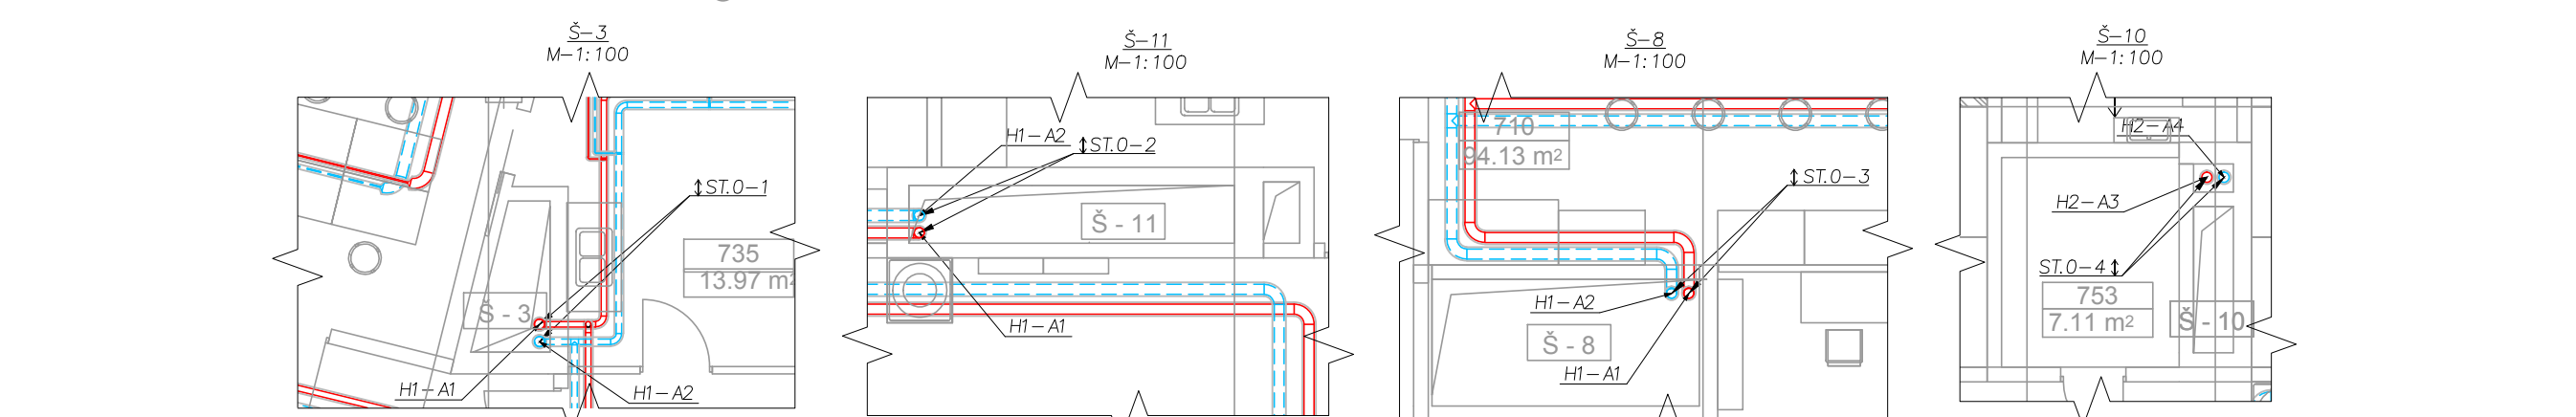


NR.	TELPAS NOSAUKUMS	PLATĪBA, GR	FUNKC. GR
747	Gaitenis	53.76 m ²	K2
749	Tehniskā telpa (VS)	2.94 m ²	T
750	Halle - atrijs	100.30 m ²	S
751	Kāpņu telpa	7.25 m ²	K
752	Gaitenis	75.84 m ²	K2
753	Tehniskā telpa (EL un VS)	7.11 m ²	T
754	Tualetes	18.84 m ²	H
755	Apkopes inventāra telpa	2.71 m ²	Sm
756	Tualetes	19.81 m ²	H
757	Kāpņu telpa	6.19 m ²	K
758	Gaitenis	52.98 m ²	K2
759	Gaitenis	48.92m ²	K2
760	Vestibils	117.96 m ²	K2
	Koplietošanas telpu platība	514.61 m ²	
	6.stāva kopējā platība	2090.98 m ²	
761	Balkons	7.14 m ²	Ār
762	Balkons	7.52 m ²	Ār
	6.stāva ārā platība	14.66 m ²	

 Radiators
 Turpgaita
 Atpakalgaita

Sistēmas Nr. Turpgaita A1,
 H1 – A2 Atpakalgaita A2

 KOMUNĀLPROJEKTS BŪVKOMERSANTA REĢISTR. Nr. 2087 - R				Būvobjekta nosaukums Latvijas Universitātes Dabaszinātņu Akadēmiskā centra Jelgavas iela 1, Rīgā			
Amats	Uzvārds	Paraksts	Datums	Lapas saturs Apkure 6.stāva plāns			
Būvproj. vad.	A. Činajevs		11.2012	Pasūtītāja Nr. 12 - 26 - 059 Mērogs 1:200 Stadija SP			
AVK dalas vad.	A. Činajevs		11.2012				
				Pasūtītājs Latvijas Universitāte			
Arh. reģ. Nr.	Uzvārds	Paraksts	Datums			Lapas Nr.	Lapu sk.
TS-3435-A-106.dwg						A-106	

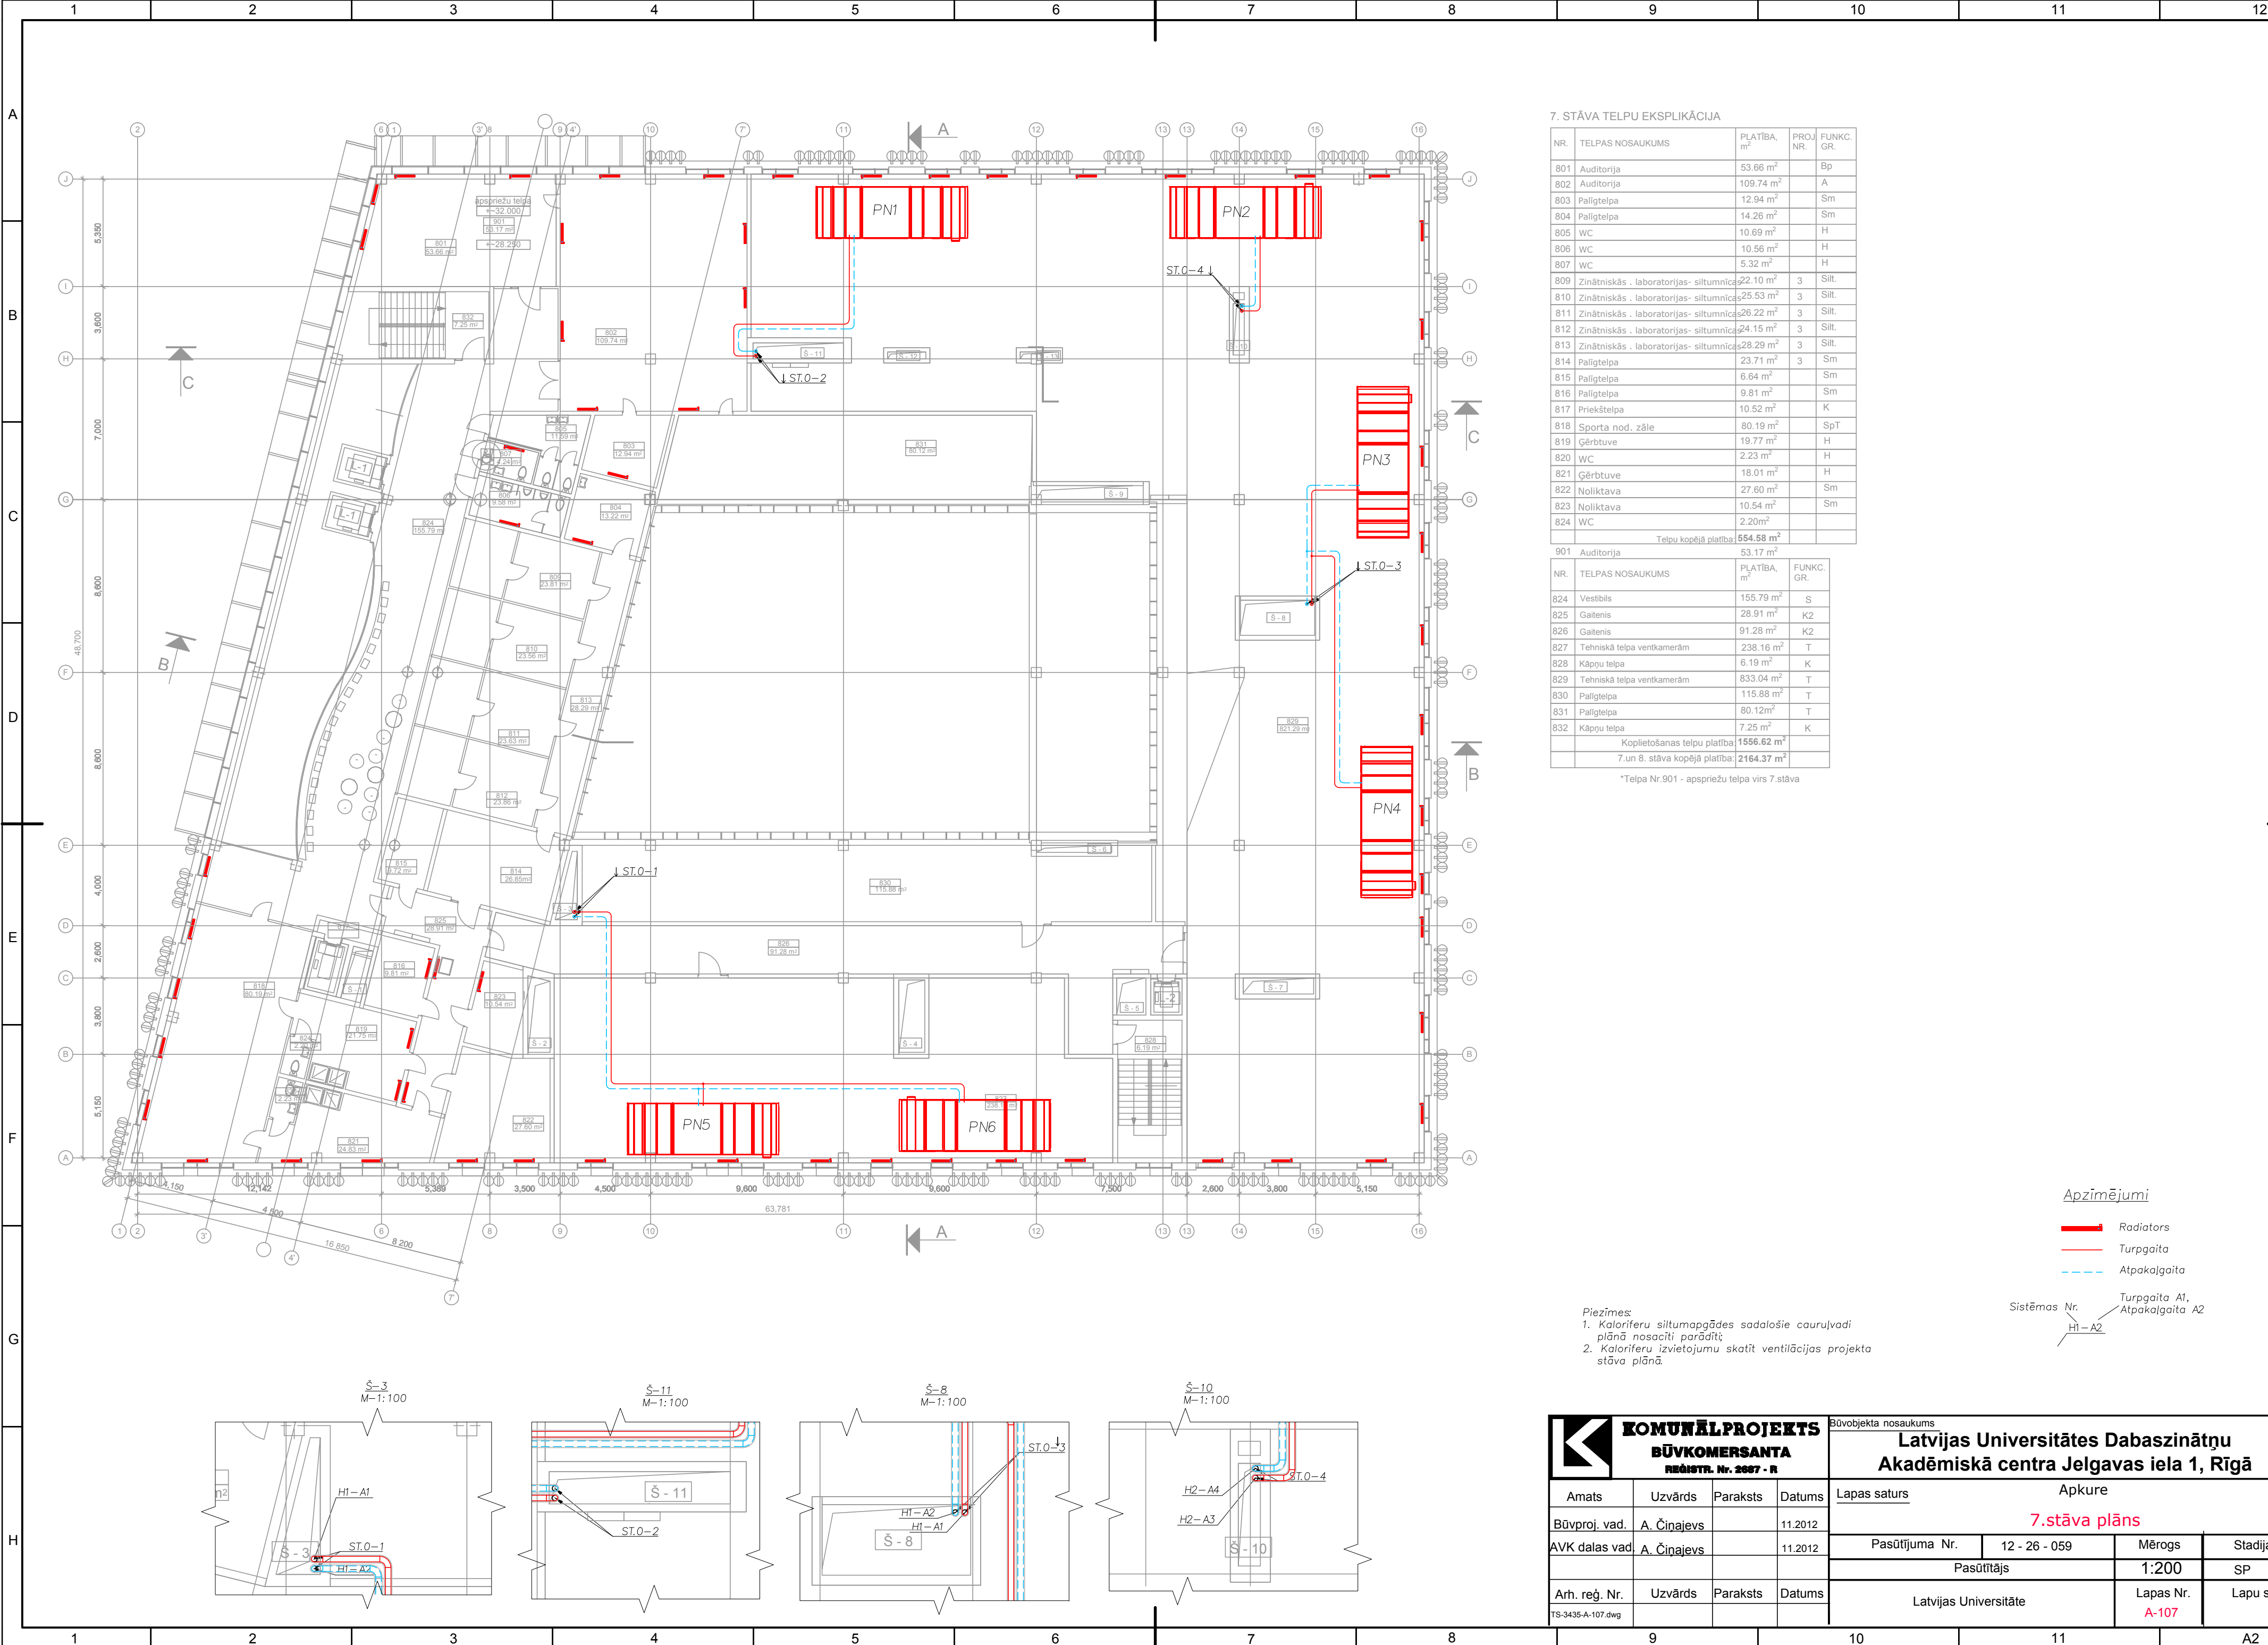

7. STĀVA TELPU EKSPĻIKĀCIJA

NR.	TELPAS NOSAUKUMS	PLATĪBA, m²	PROJ. NR.	FUNKC. GR.
801	Auditorija	53.66 m²		Bp
802	Auditorija	109.74 m²		A
803	Palīgtelpa	12.94 m²		Sm
804	Palīgtelpa	14.26 m²		Sm
805	WC	10.69 m²		H
806	WC	10.56 m²		H
807	WC	5.32 m²		H
809	Zinātniskās . laboratorijas- siltumnīcas	22.10 m²	3	Silt.
810	Zinātniskās . laboratorijas- siltumnīcas	25.53 m²	3	Silt.
811	Zinātniskās . laboratorijas- siltumnīcas	26.22 m²	3	Silt.
812	Zinātniskās . laboratorijas- siltumnīcas	24.15 m²	3	Silt.
813	Zinātniskās . laboratorijas- siltumnīcas	28.29 m²	3	Silt.
814	Palīgtelpa	23.71 m²	3	Sm
815	Palīgtelpa	6.64 m²		Sm
816	Palīgtelpa	9.81 m²		Sm
817	Priekštelpa	10.52 m²		K
818	Sporta nod. zāle	80.19 m²		SpT
819	Gērbtuve	19.77 m²		H
820	WC	2.23 m²		H
821	Gērbtuve	18.01 m²		H
822	Noliktava	27.60 m²		Sm
823	Noliktava	10.54 m²		Sm
824	WC	2.20 m²		
Telpu kopējā platība		554.58 m²		

NR.	TELPAS NOSAUKUMS	PLATĪBA, m ²	FUNKC. GR.
824	Vestibils	155.79 m ²	S
825	Gaitenis	28.91 m ²	K2
826	Gaitenis	91.28 m ²	K2
827	Tehniskā telpa ventkamerām	238.16 m ²	T
828	Kāpu telpa	6.19 m ²	K
829	Tehniskā telpa ventkamerām	833.04 m ²	T
830	Palīgtelpa	115.88 m ²	T
831	Palīgtelpa	80.12 m ²	T
832	Kāpu telpa	7.25 m ²	K
	Koplietošanas telpu platība	1556.62 m ²	
	7.un 8. stāva kopējā platība	2164.37 m ²	

*Telpa Nr.901 - apspriežu telpa virs 7.stāva

Apzīmējumi

- Radiators
- Turpgaita
- Atpakaļgaita

Sistēmas Nr. Turpgaita A1, Atpakaļgaita A2

Piezīmes:
1. Kāliņeru siltumapgādes sadales cauruvādi plānā nosacīti parādīti;
2. Kāliņeru izvietojumu skatīt ventilācijas projekta stāva plānā.

KOMUNĀLPROJEKTS BŪVKOMERSANTA REĢISTR. Nr. 2007 - R				Būvobjekta nosaukums Latvijas Universitātes Dabaszinātņu Akadēmiskā centra Jelgavas iela 1, Rīgā			
Amats	Uzvārds	Paraksts	Datums	Lapas saturs Apkure			
Būvproj. vad.	A. Činajevs		11.2012	7.stāva plāns			
AVK dalas vad.	A. Činajevs		11.2012	Pasūtījuma Nr.	12 - 26 - 059	Mērogs	Stadija
				Pasūtītājs		1:200	SP
Arh. reģ. Nr.	Uzvārds	Paraksts	Datums	Latvijas Universitāte		Lapas Nr.	Lapu sk.
TS-3435-A-107.dwg						A-107	