



Maksimālais variants

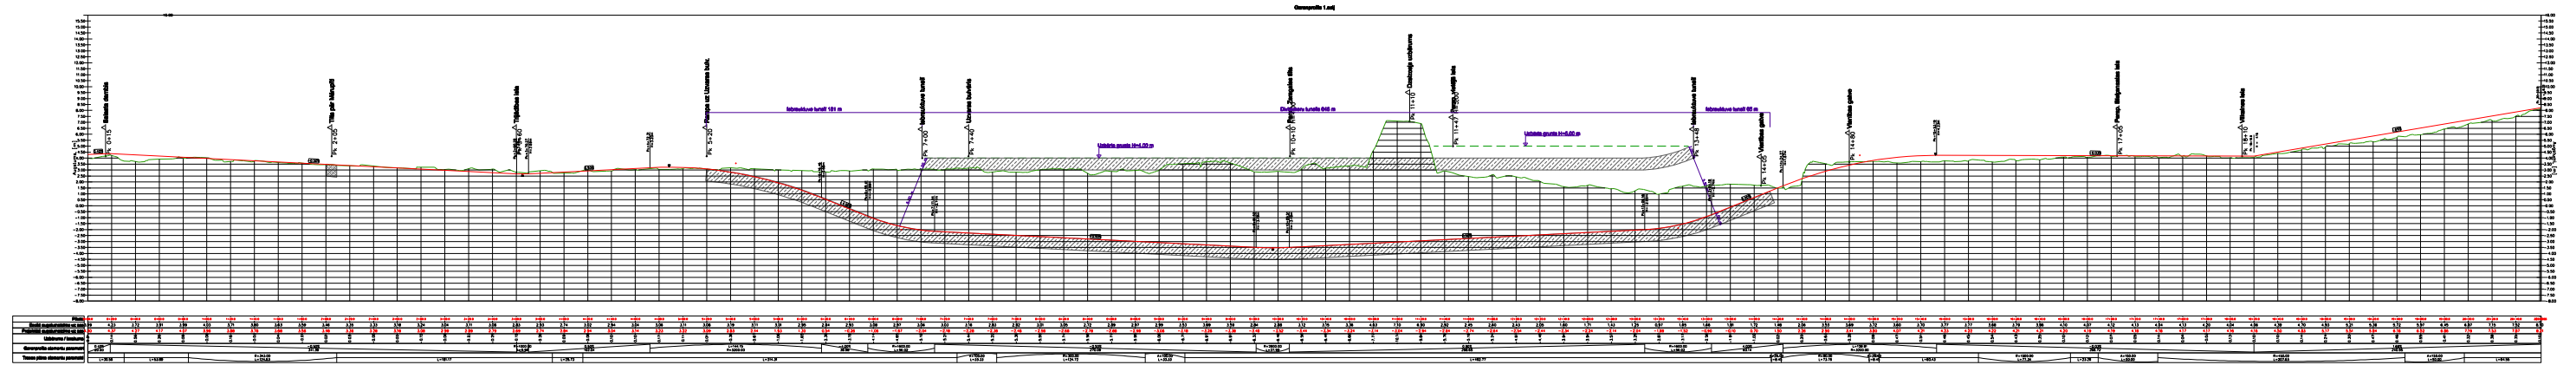

Minimālais variants

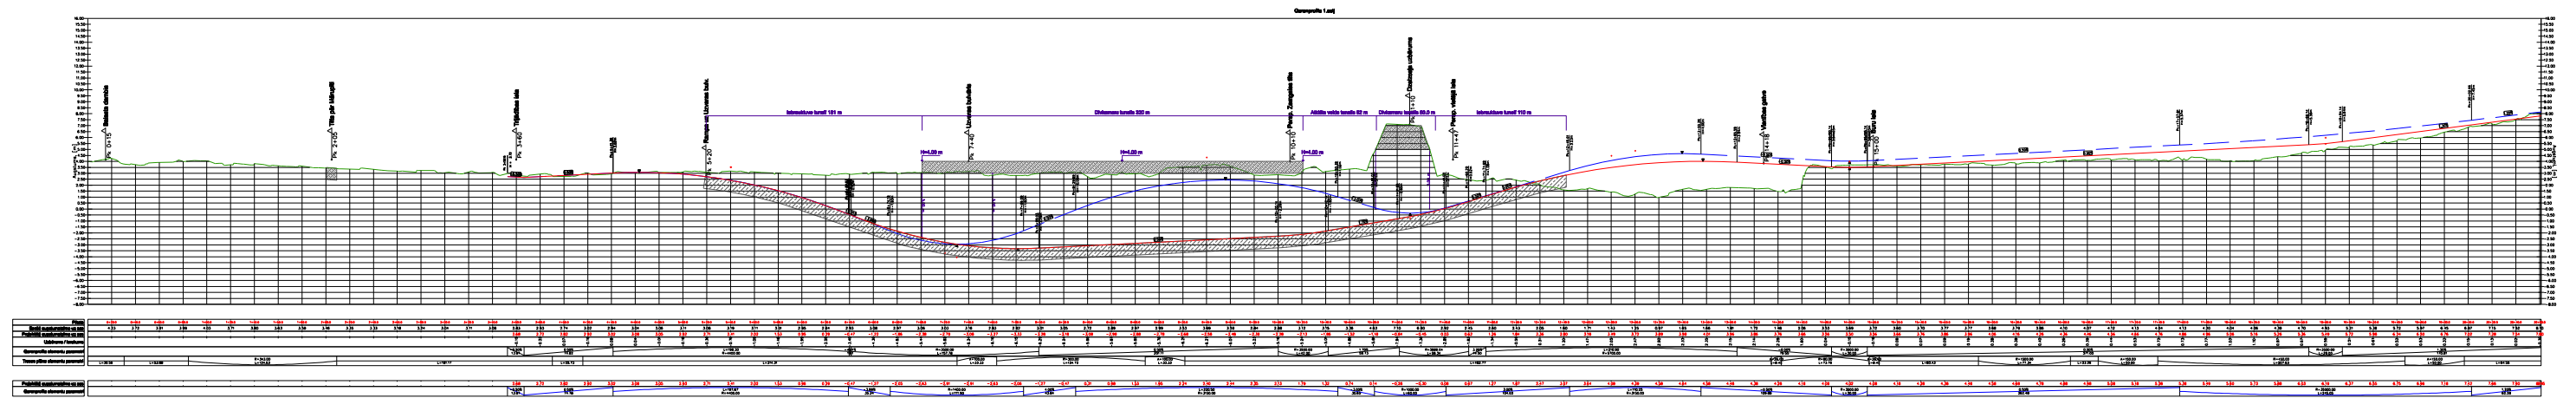

PIEZĪMĀS:


Skatīt arī 3D

Mēroga Lapa Lapa Nr.
 M 1:2000 6 11
 Datums Datums